

尹凌云住宅

规划报批图

审定			
审核			
校对			
项目负责人			
设计			
绘图			
建设单位	尹凌云		
工程名称	尹凌云住宅		
图名			
设计号			
比例	1:100	日期	2022.1
图别	规划报批		
图号	共9张		
	第 张		

云南省国土空间规划成果二维码




项目名称：尹凌云住宅
编制单位：保山汇峰建筑设计有限公司
电子编号：S5306587230523001
制作日期：2023年05月23日

接至虎山脚主污水管

污水井
雨水排管沟
雨水井

化粪池

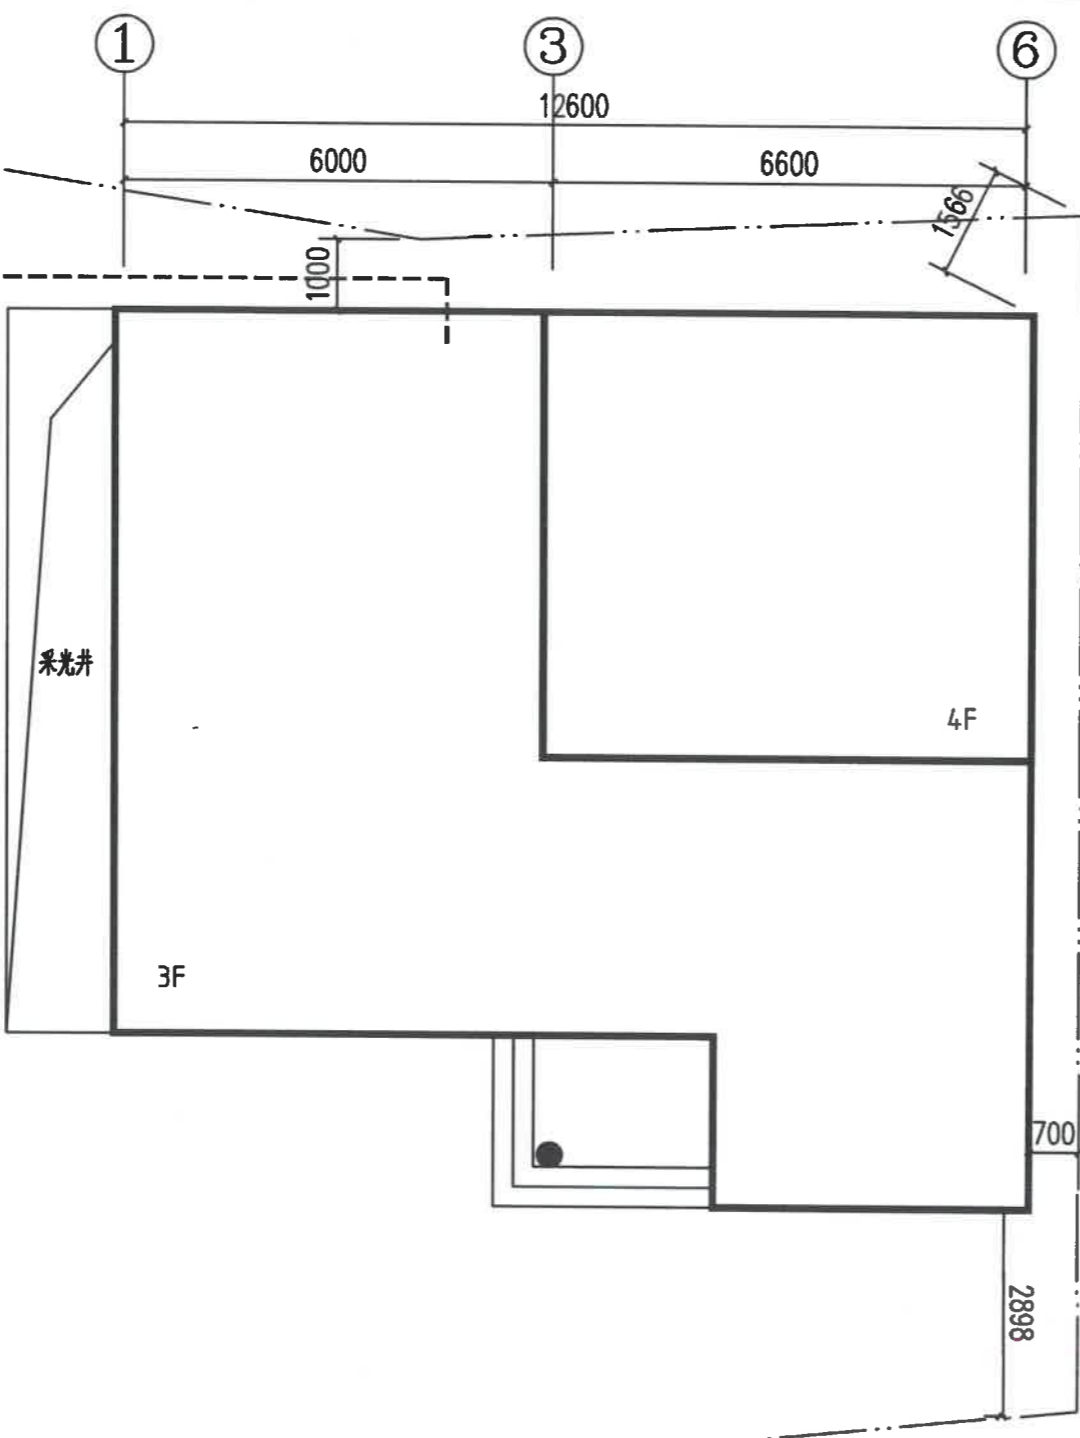

同意建房
尹凌云 2023年5月27日

董本茂
同意建房
2023.5.28

项目名称	尹凌云住宅
项目地址	大理州云龙县诺邓镇石门社区
建设单位	尹凌云
宅基地面积	345.90m ²
总建筑面积	454.58 m ²
一层建筑面积	130.85
容积率	1.31
建筑密度	37.8%
建筑高度	13.2m
建筑层数	地上四层
层高	3.3m
结构形式	框架结构

审定			
审核			
校对			
项目负责人			
设计			
绘图			
建设单位	尹凌云		
工程名称	尹凌云住宅		
图名			
设计号			
比例	1:100	日期	2022.1
图别	规划报批		
图号	共9张		
	第	张	


尹凌云 2023年5月27日
同意建房!

同意建房!
解俊峰 2023年5月27日

总平面图 1:100

云南省国土空间规划成果二维码

项目名称: 尹凌云住宅
编制单位: 保山汇峰建筑设计有限公司
电子编号: SS300587230523001
制作日期: 2023年5月23日

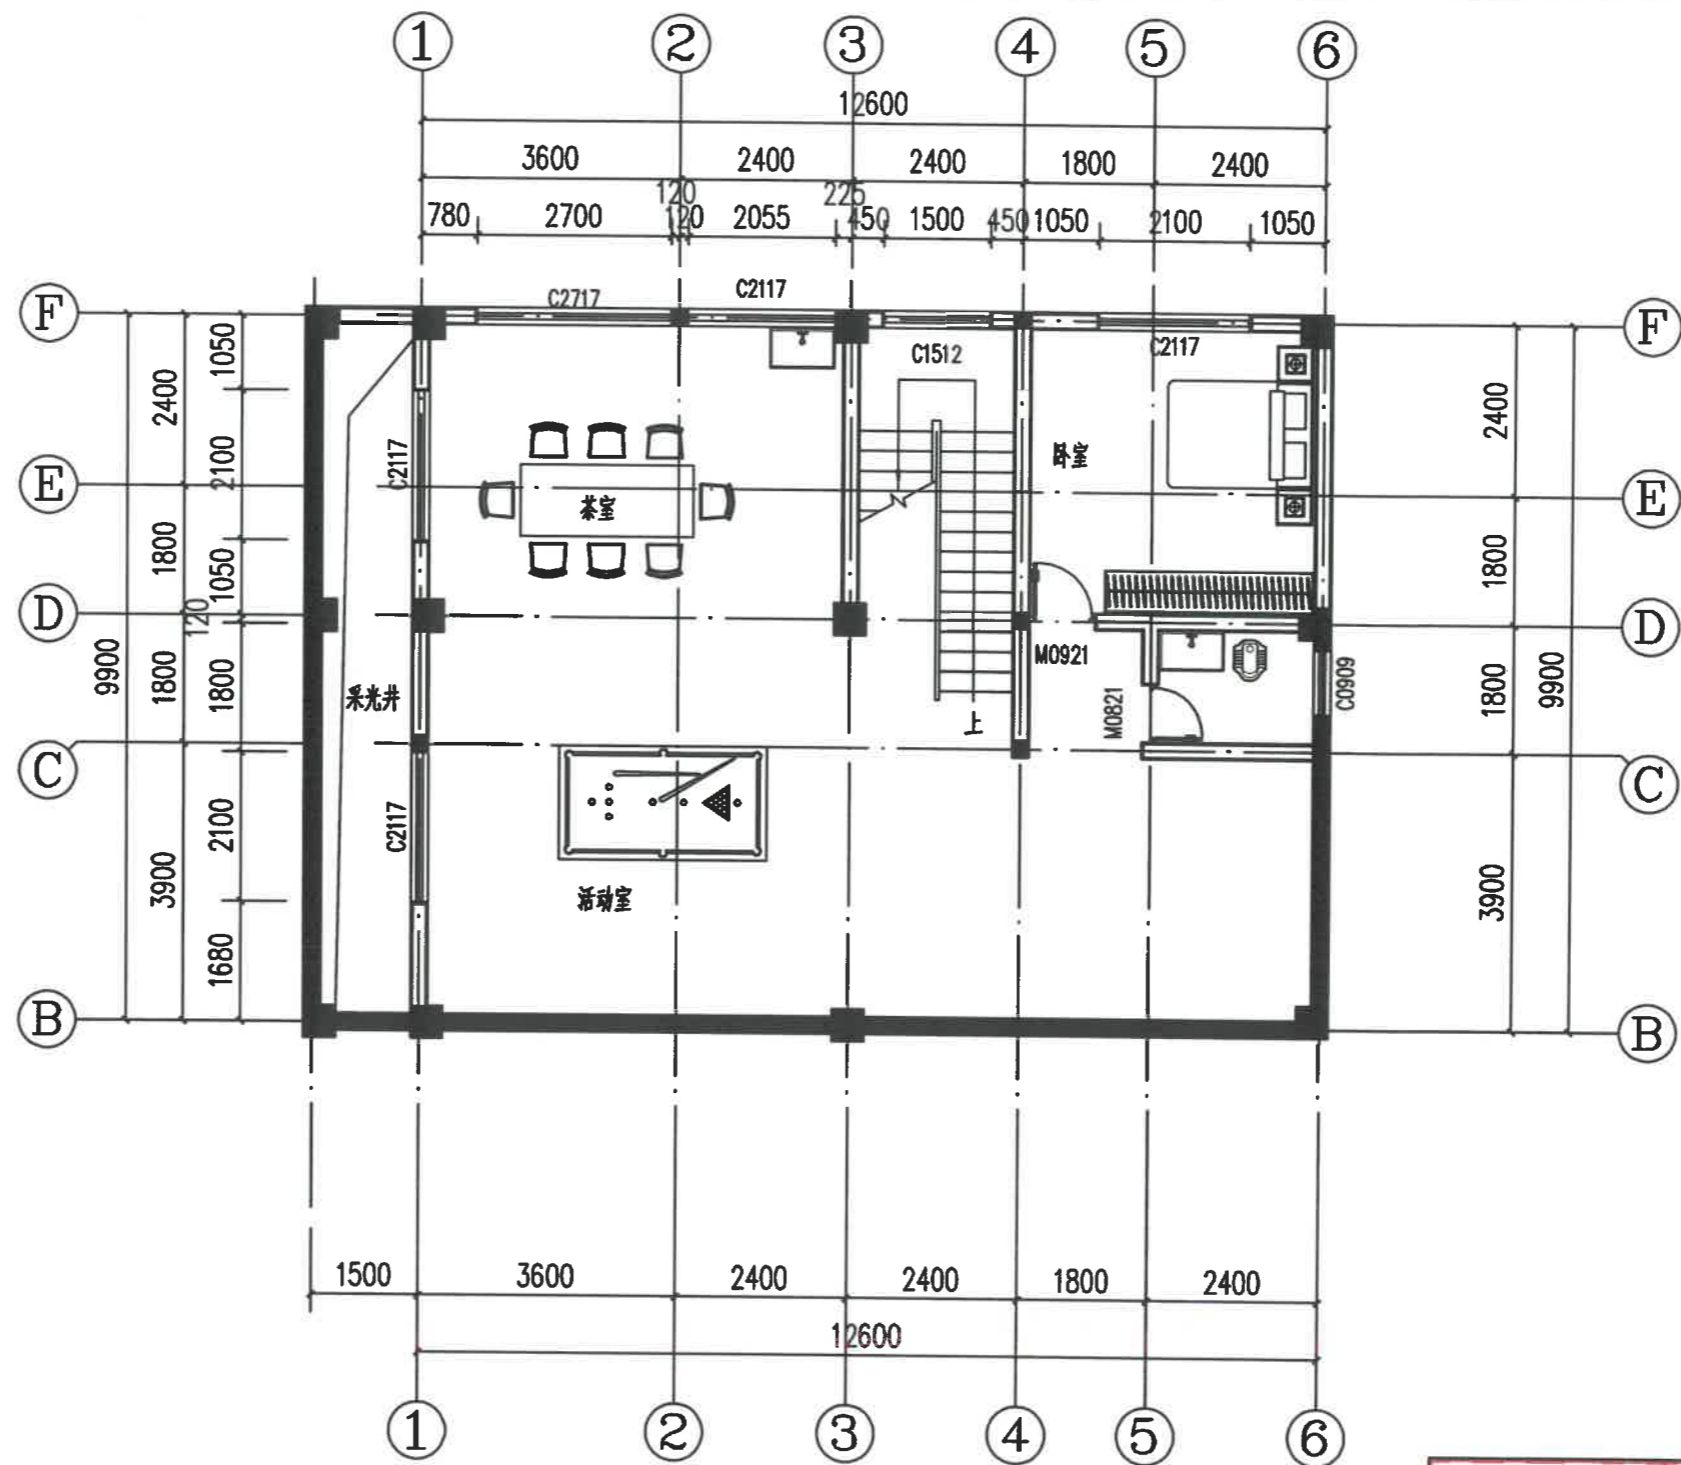


一层平面图 1:100
 建筑面积
 130.20

云南省国土空间规划成果二维码

项目名称：尹凌云住宅
 编制单位：保山汇峰建筑设计有限公司
 任公司
 电子编号：SS300587230523001
 制作日期：2023年05月23日

审定	
审核	
校对	
项目负责人	
设计	
绘图	
建设单位	尹凌云
工程名称	尹凌云住宅
图名	
设计号	
比例	1:100
日期	2022.1
图别	规划报批
图号	共9张
	第 张

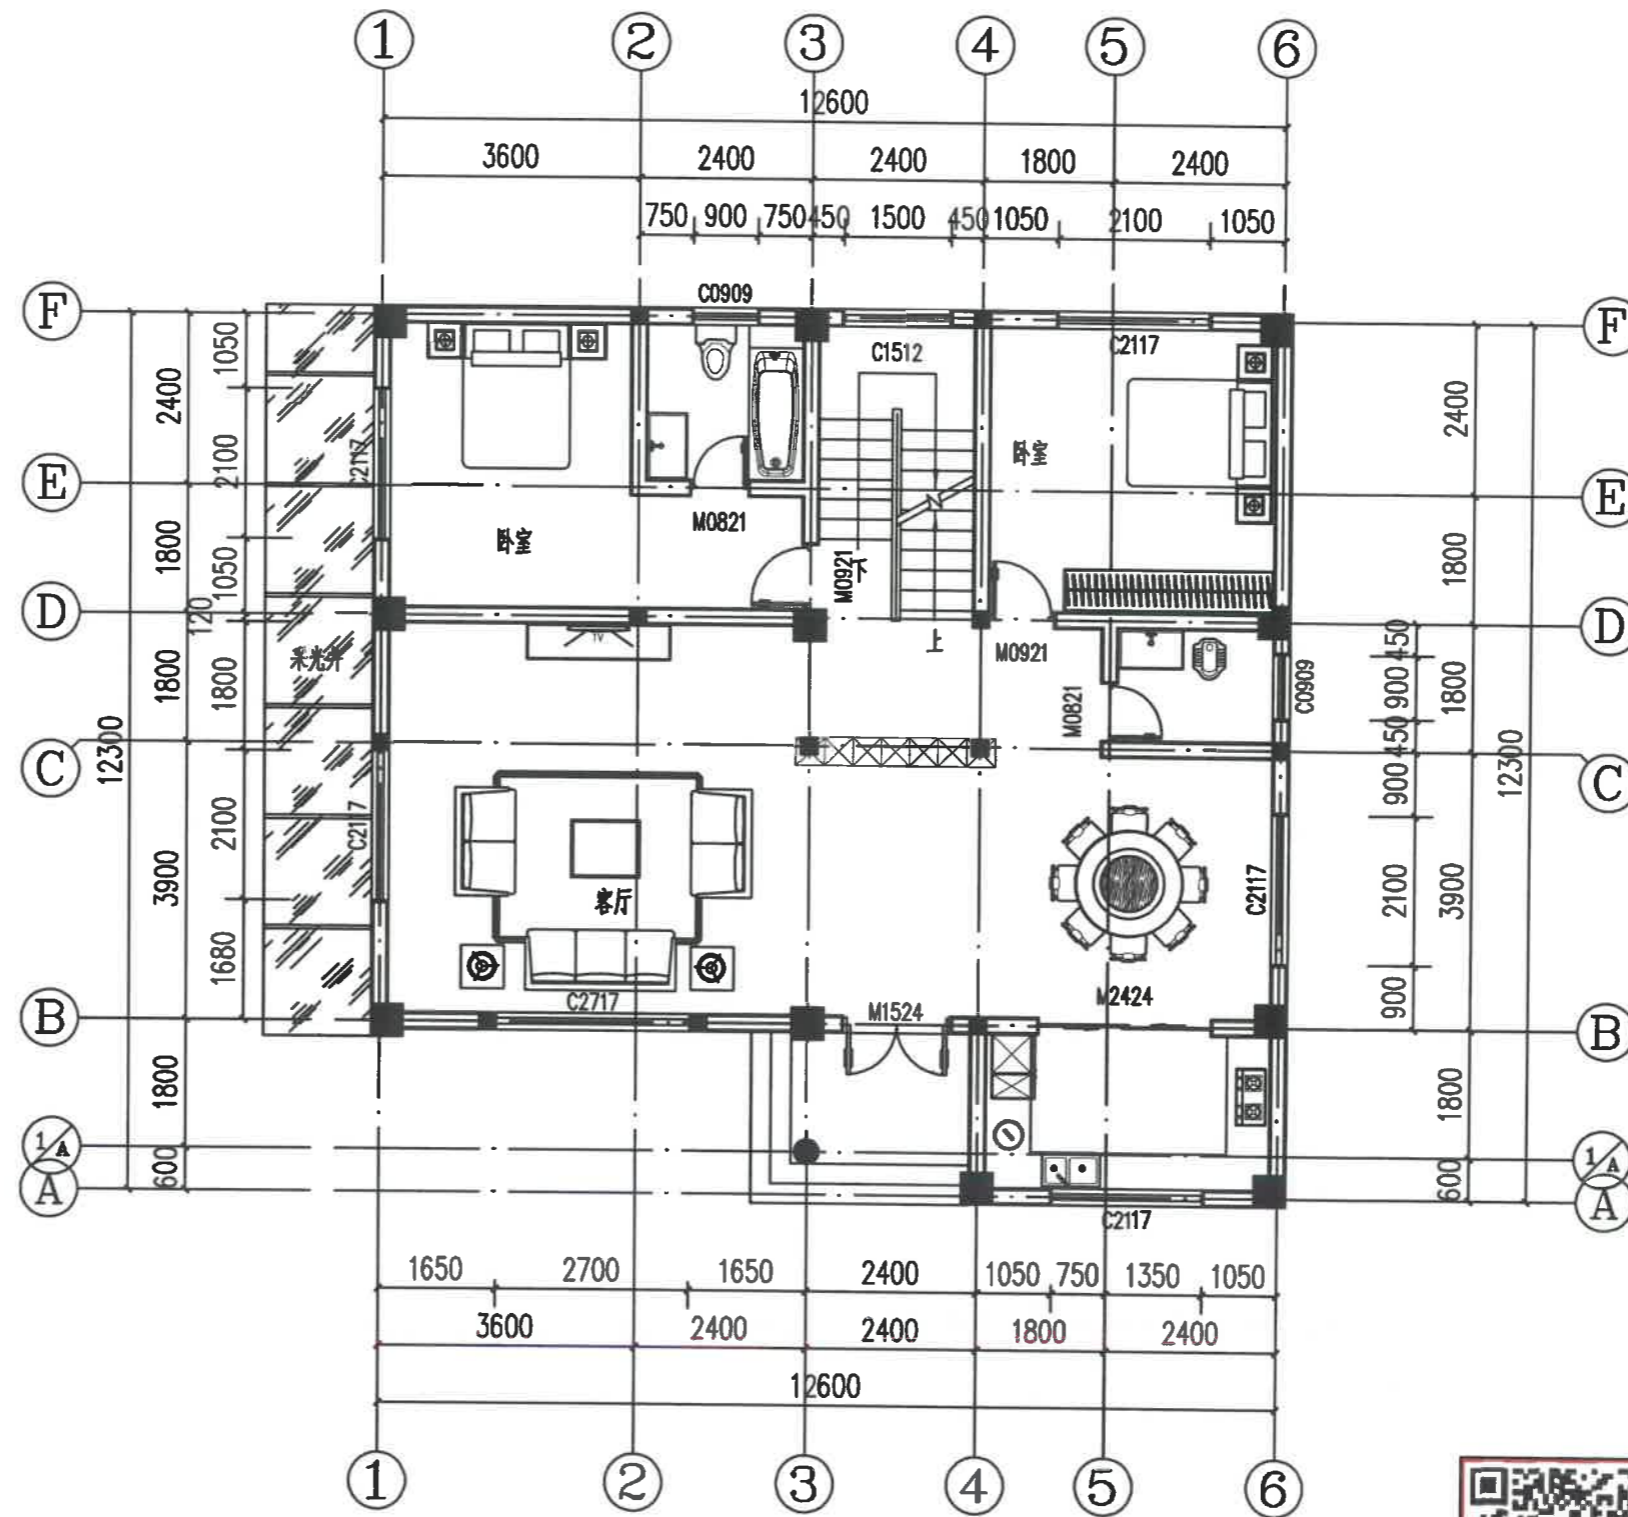

二层平面图 1:100


建筑面积
140.85




项目名称：尹凌云住宅
编制单位：保山江峰建筑设计有限公司
电子编号：SS390857230529001
10062503278500699
制作日期：2022年05月22日

审定	
审核	
校对	
项目负责人	
设计	
绘图	
建设单位	尹凌云
工程名称	尹凌云住宅
图名	
设计号	
比例	1:100
日期	2022.1
图别	规划报批
图号	共9张
	第 张

云南省国土空间规划成果二维码

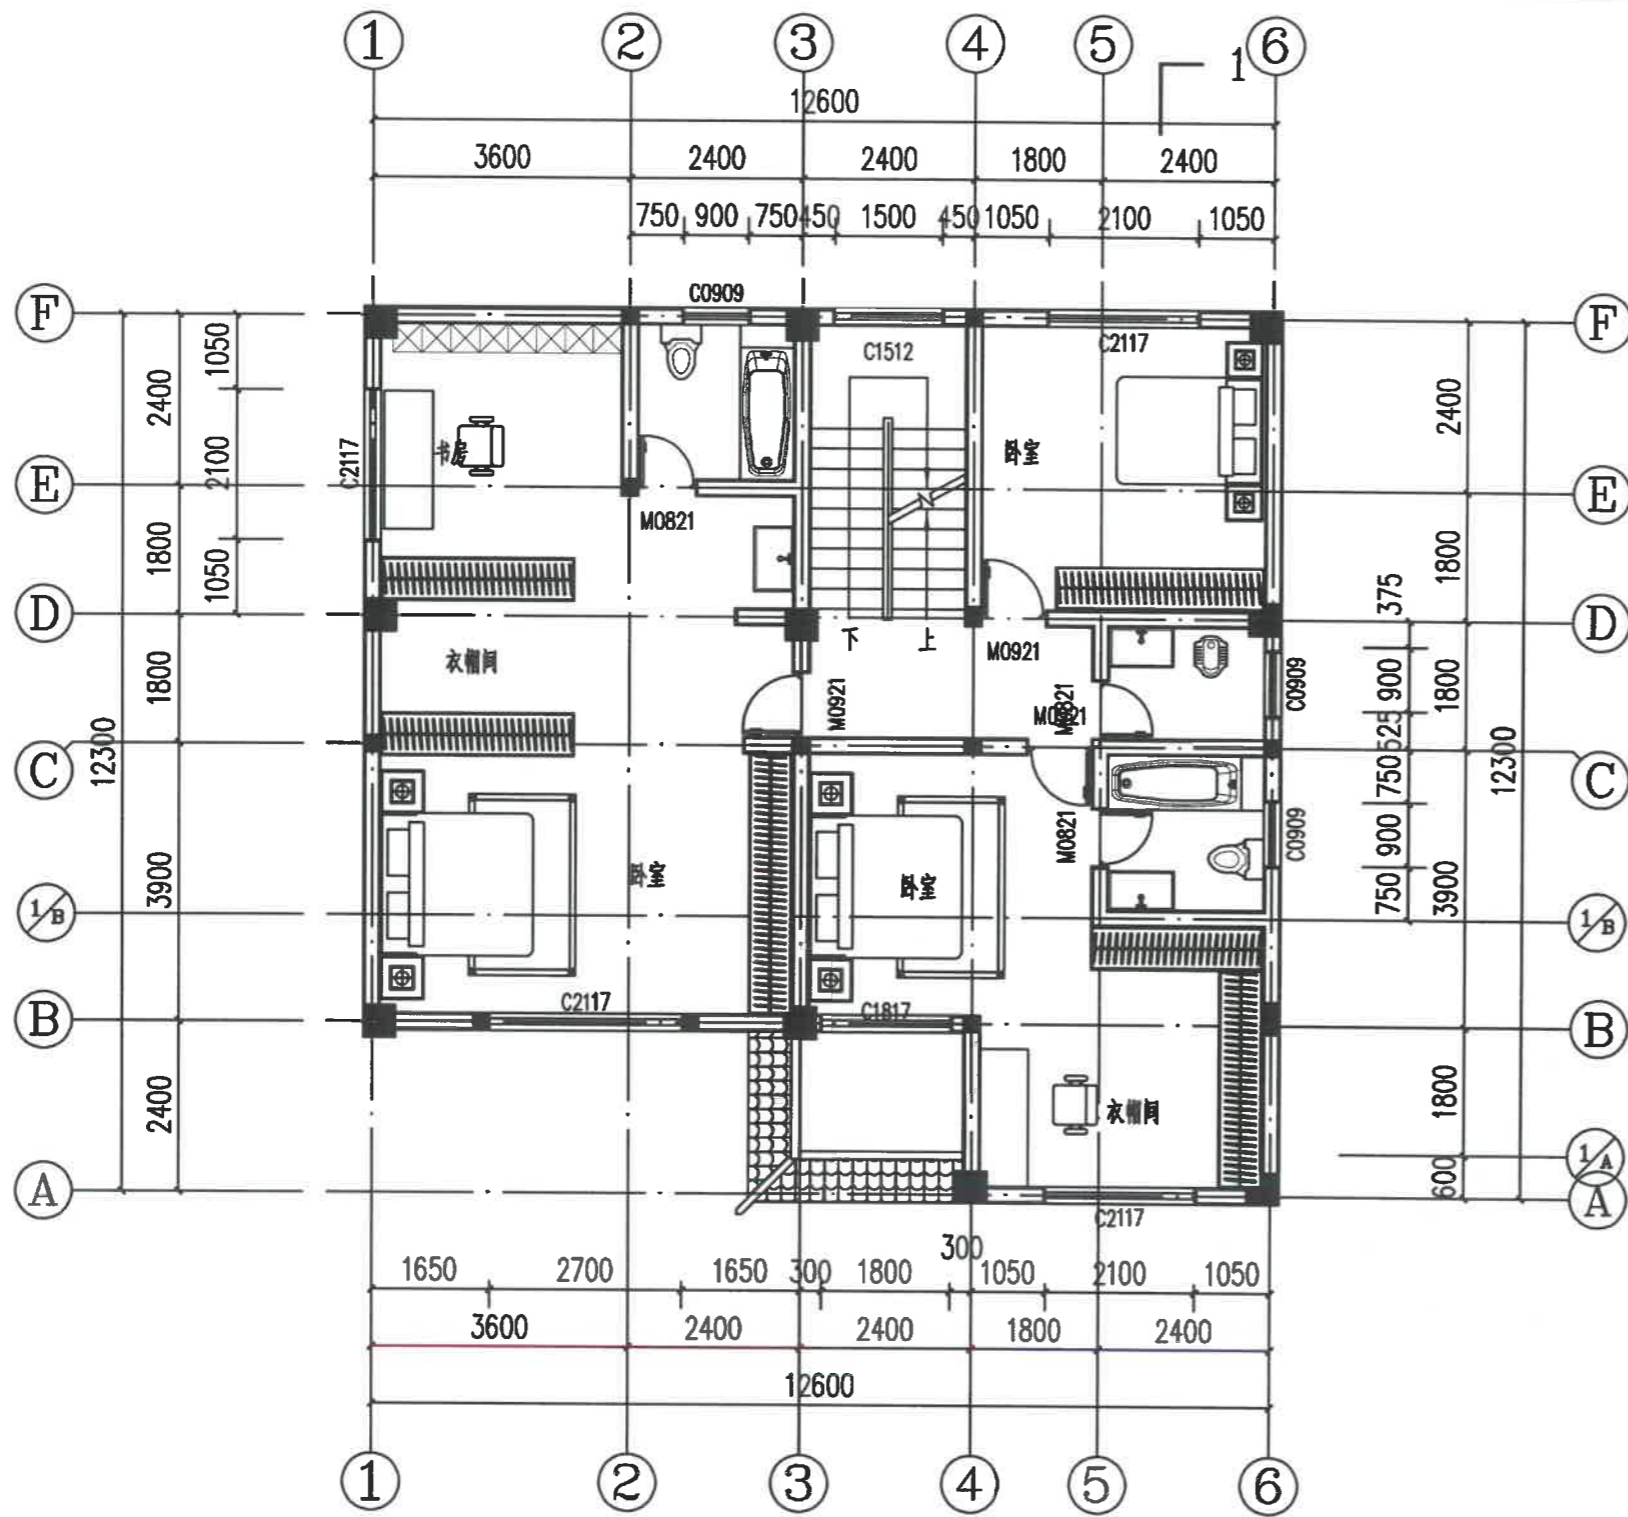

三层平面图 1:100

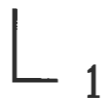


建筑面积
140.85



云南省国土空间规划成果二维码


项目名称：尹凌云住宅
编制单位：保山江峰建筑设计有限公司
电子编号：S6300587230523001
制作日期：2023年05月23日

审定	
审核	
校对	
项目负责人	
设计	
绘图	
建设单位	尹凌云
工程名称	尹凌云住宅
图名	
设计号	
比例	1:100
日期	2022.1
图别	规划报批
图号	共9张
	第 张

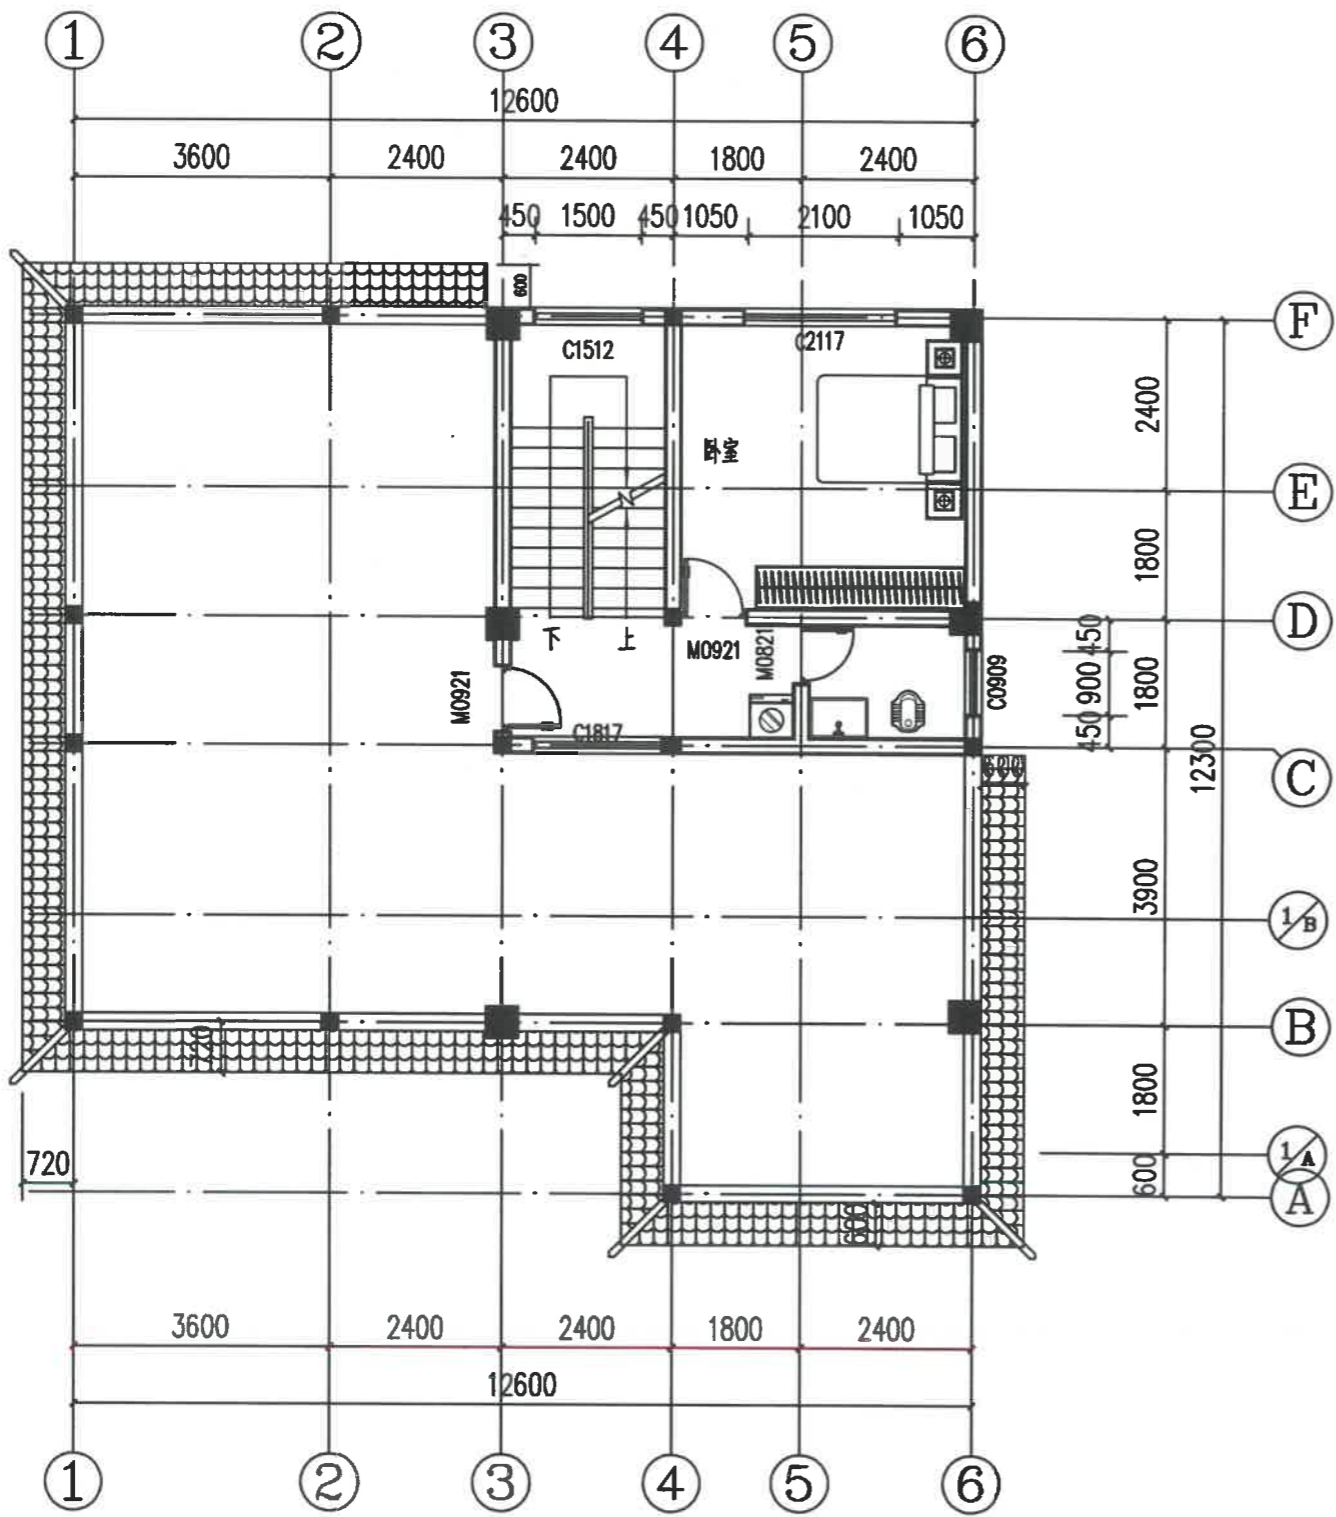

四层平面图 1:100

图例
42.68

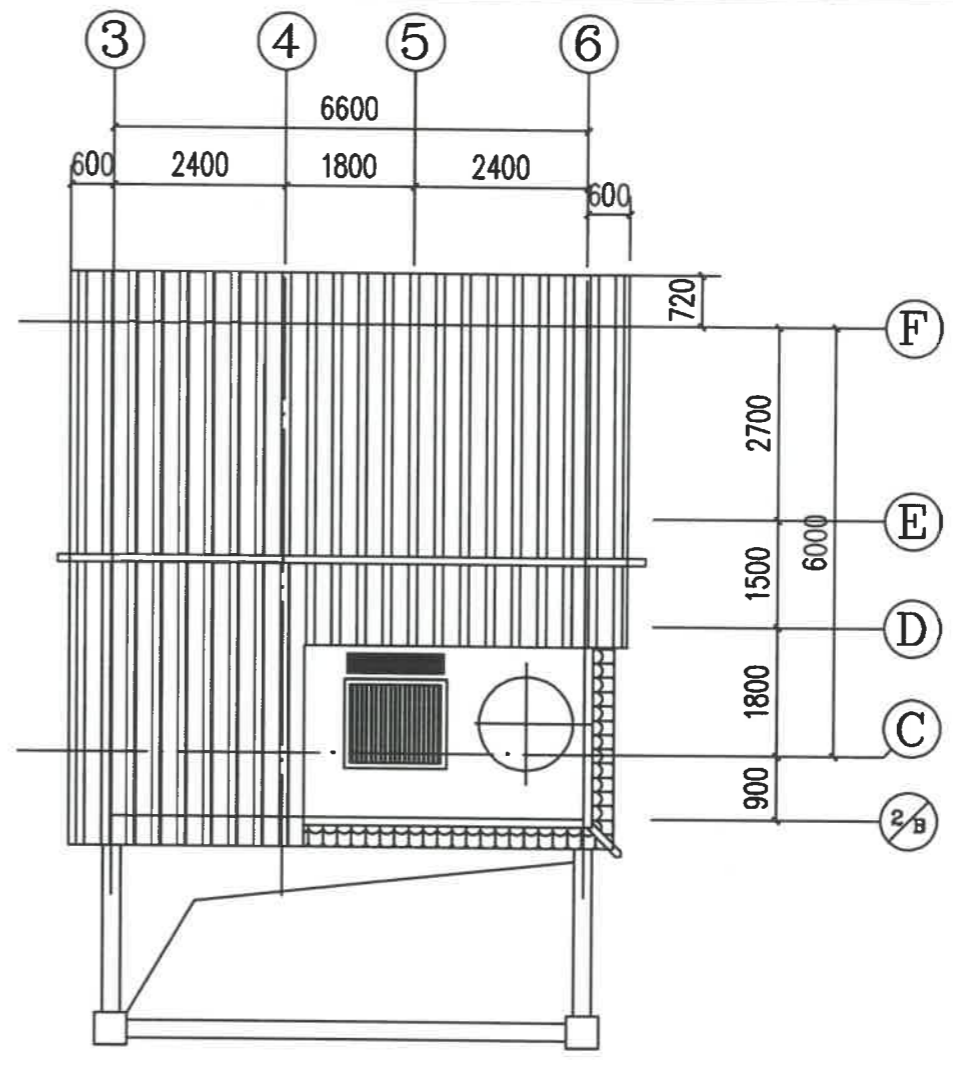


四层平面图 1:100



云南省国土空间规划成果二维码

项目名称：尹凌云住宅
编制单位：保山汇峰建筑设计有限公司
电子编号：SS300587230523001
制作日期：2023年05月23日

审定	
审核	
校对	
项目负责人	
设计	
绘图	
建设单位	尹凌云
工程名称	尹凌云住宅
图名	
设计号	
比例	1:100
日期	2022.1
图别	规划报批
图号	共9张
	第 张

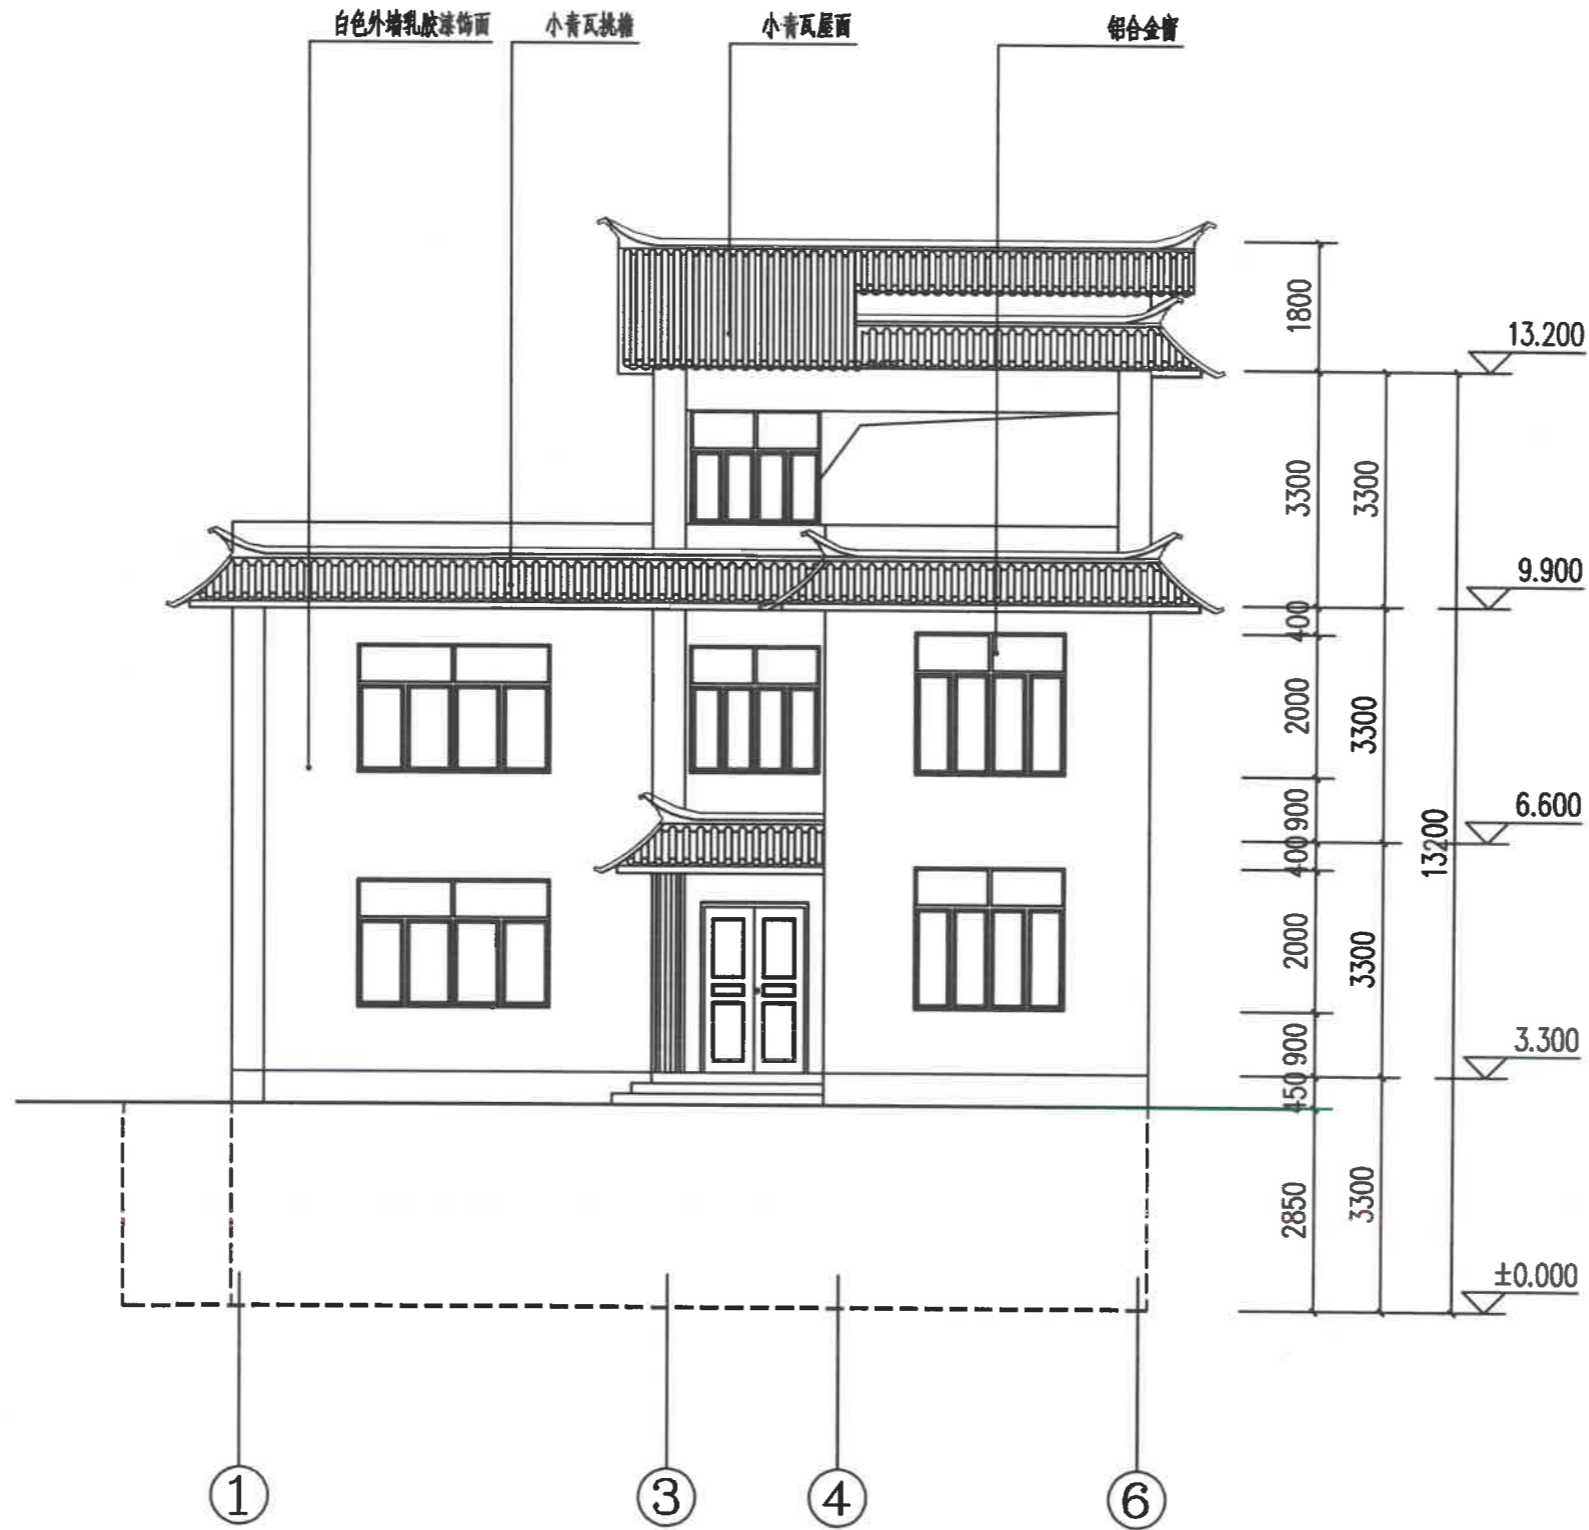


①-⑥轴立面图 1:100

云南省国土空间规划成果二维码

项目名称：尹凌云住宅
 编制单位：保山汇峰建筑设计有限公司
 电子编号：SS300587230623001
 制作日期：2023年05月23日

审定	
审核	
校对	
项目负责人	
设计	
绘图	
建设单位	尹凌云
工程名称	尹凌云住宅
图名	
设计号	
比例	1:100
日期	2022.1
图别	规划报批
图号	共9张
	第 张

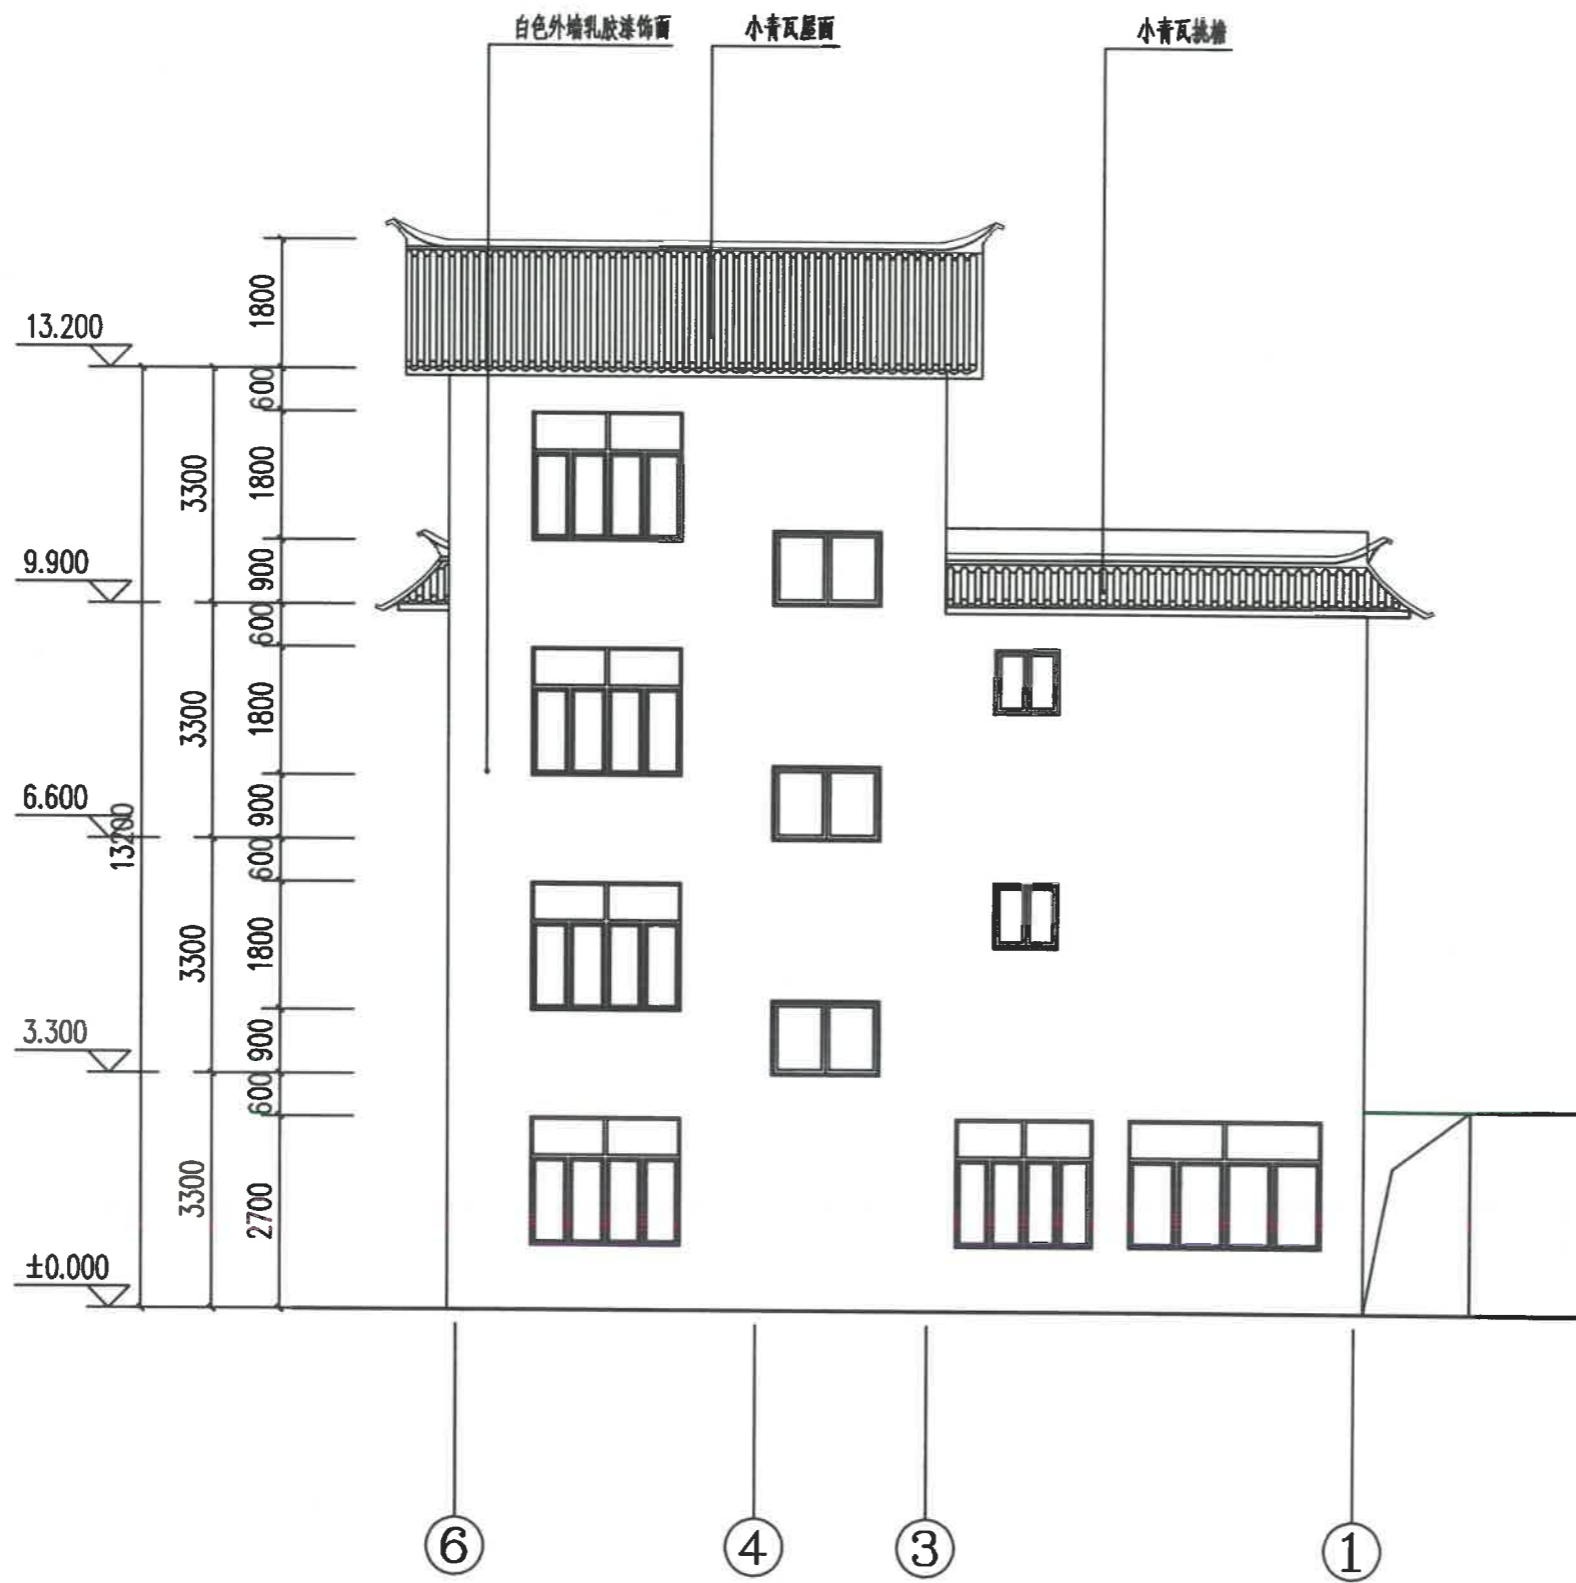


①-⑥轴立面图 1:100

云南省国土空间规划成果二维码

项目名称: 尹凌云住宅
 编制单位: 保山汇峰建筑设计有限公司
 任公司
 电子编号: S5300587230523001
 制作日期: 2023年05月23日

审定	
审核	
校对	
项目负责人	
设计	
绘图	
建设单位	尹凌云
工程名称	尹凌云住宅
图名	
设计号	
比例	1:100
日期	2022.1
图别	规划报批
图号	共9张
	第 张

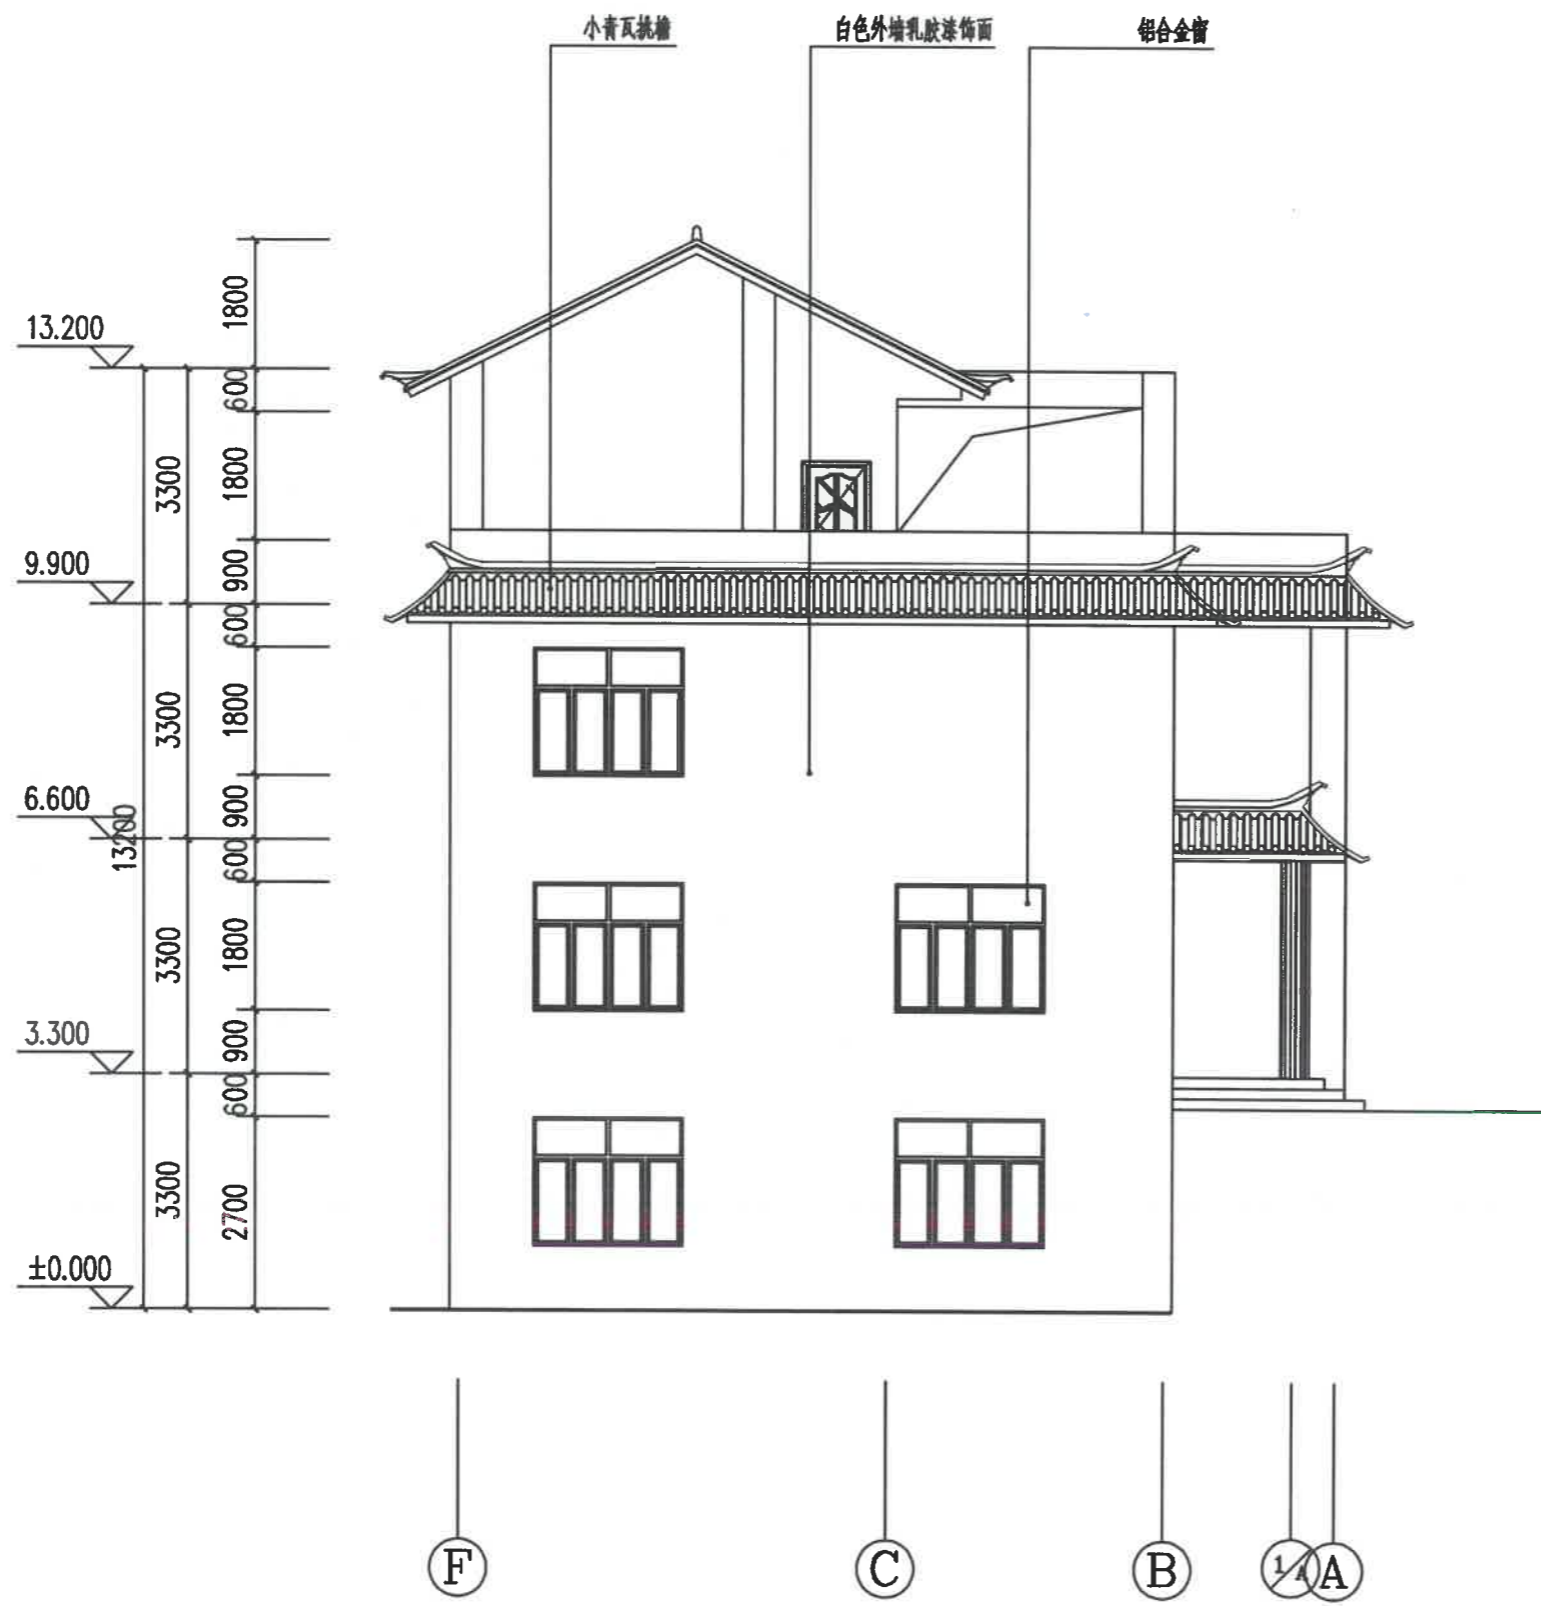


F-A轴立面图 1:100

云南省国土空间规划成果二维码

项目名称：尹凌云住宅
编制单位：保山汇峰建筑设计有限公司
电话/邮号：55300587/230523001
制作日期：2023年05月23日

审定	
审核	
校对	
项目负责人	
设计	
绘图	
建设单位	尹凌云
工程名称	尹凌云住宅
图名	
设计号	
比例	1:100
日期	2022.1
图别	规划报批
图号	共9张
	第 张

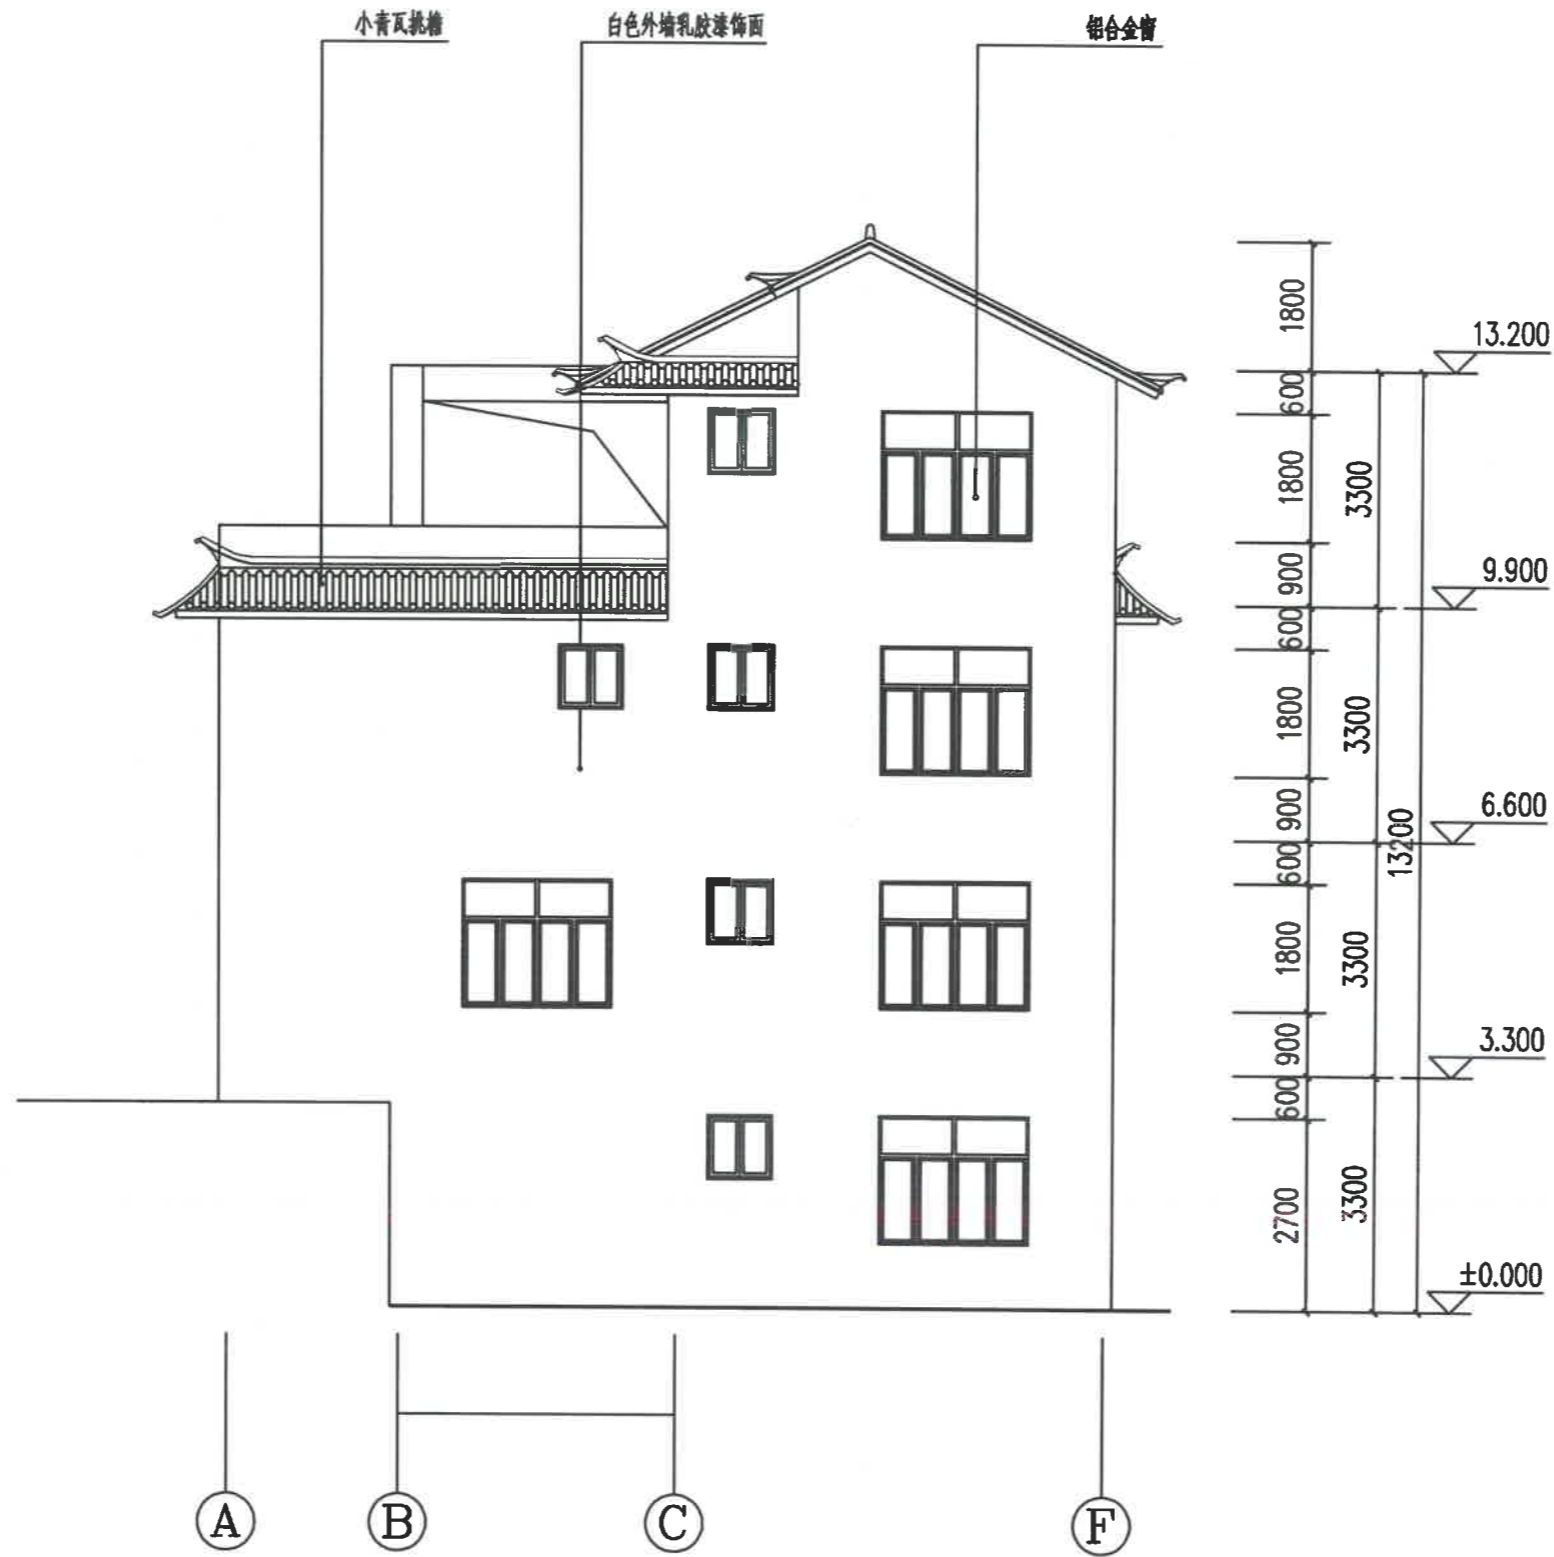

Ⓐ-ⓕ轴立面图 1:100



云南省国土空间规划成果二维码


项目名称：尹凌云住宅

编制单位：保山汇峰建筑设计有限公司

电子编号：SS300587230523001

制作日期：2023年05月23日

审定	
审核	
校对	
项目负责人	
设计	
绘图	
建设单位	尹凌云
工程名称	尹凌云住宅
图名	
设计号	
比例	1:100
日期	2022.1
图别	规划报批
图号	共9张
	第 张

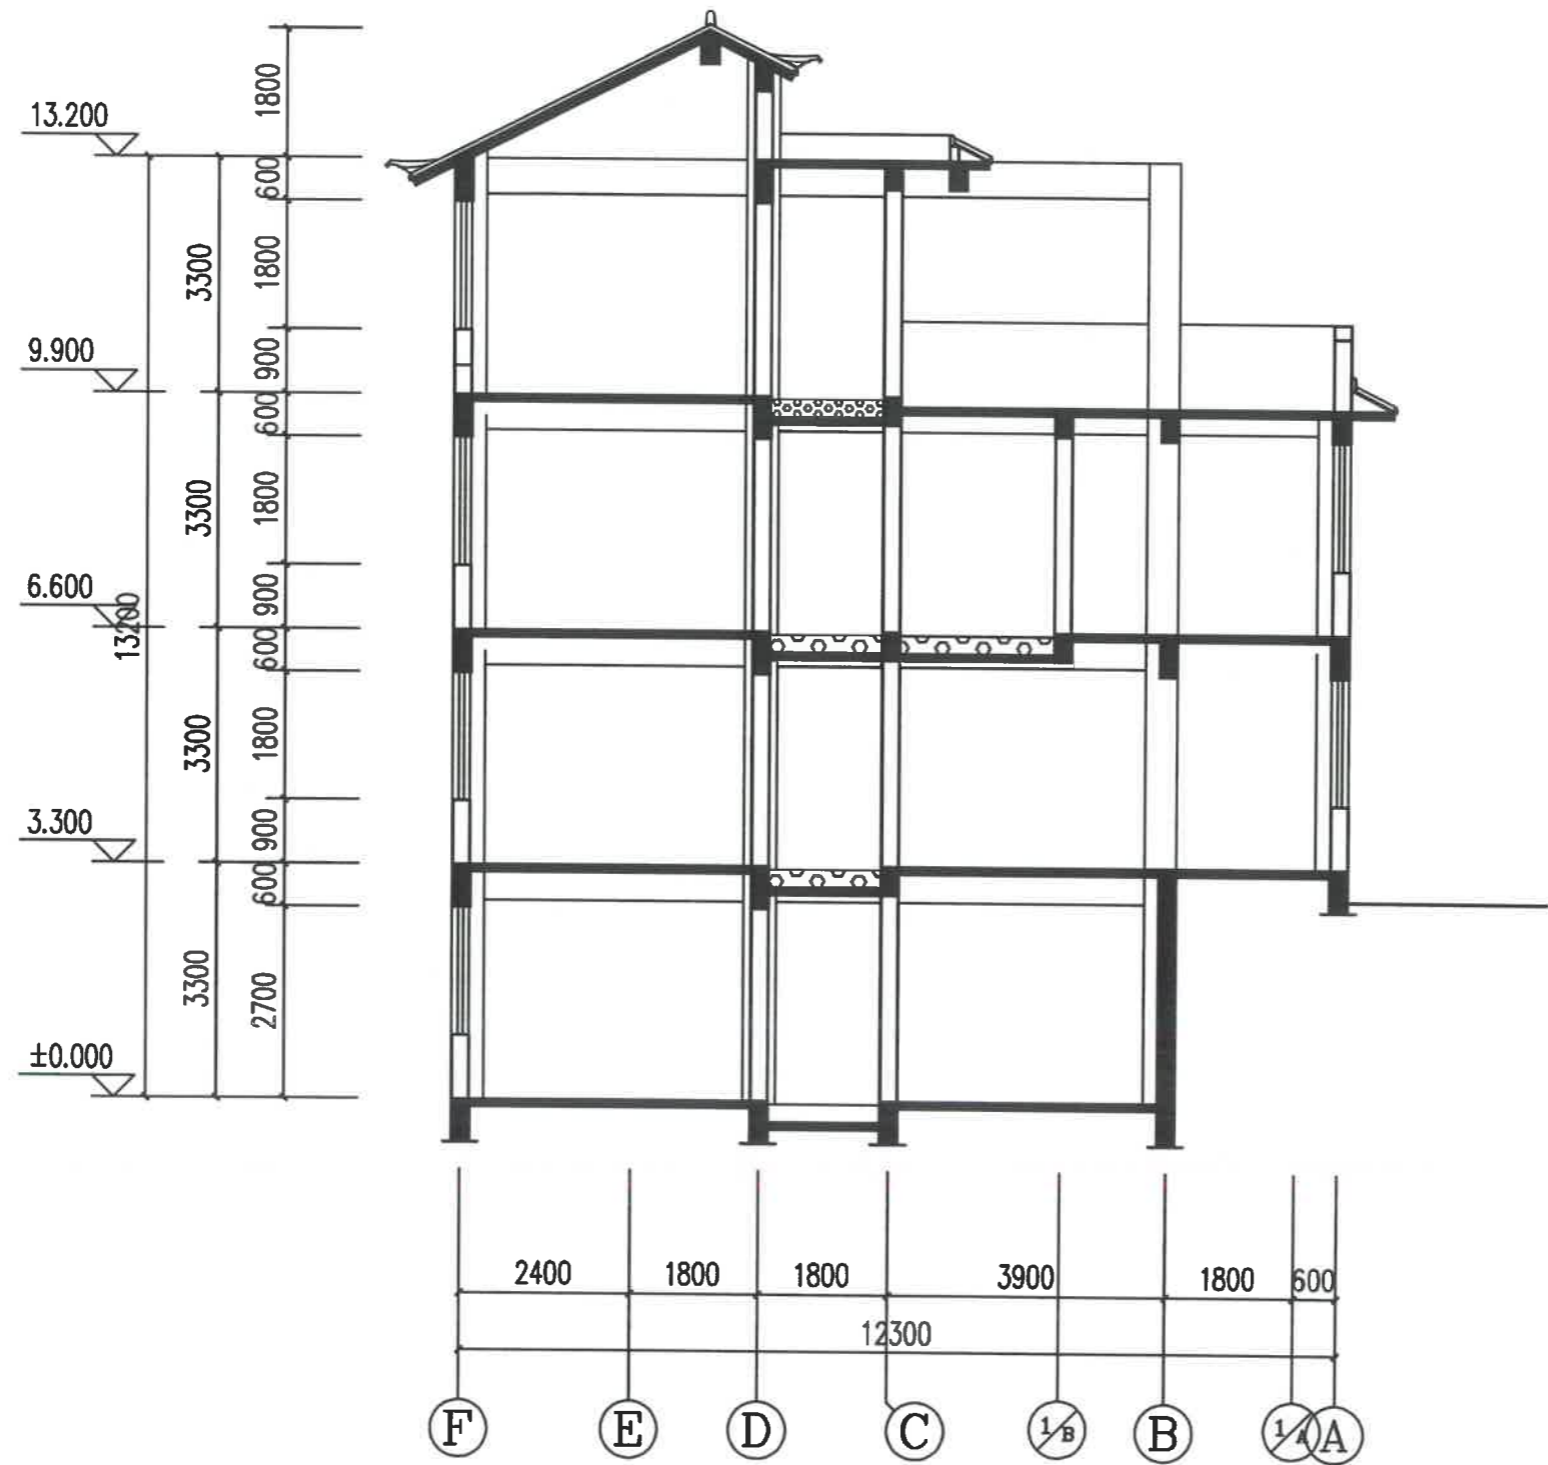

1-1剖面图 1:100

云南省国土空间规划成果二维码



项目名称：尹凌云住宅
 编制单位：保山江峰建筑设计有限公司
 电子编号：SS300587230523001
 制作日期：2023年08月23日

审定	
审核	
校对	
项目负责人	
设计	
绘图	
建设单位	尹凌云
工程名称	尹凌云住宅
图名	
设计号	
比例	1:100
日期	2022.1
图别	规划报批
图号	共9张
	第 张