


# 大理白族自治州云龙县建设工程绿化竣工测量成果图

建设单位	云龙县土地开发投资有限公司	负责人	李国治	联系电话	13529929722
项目名称	云龙县政务服务中心	建设地点	大理州云龙县诺邓镇果郎新区		
监理单位	云南伟建工程监理有限公司	负责人	张树德	联系电话	13887451095
施工单位	云南博筑建设工程有限公司	负责人	李义刚	联系电话	15087268039

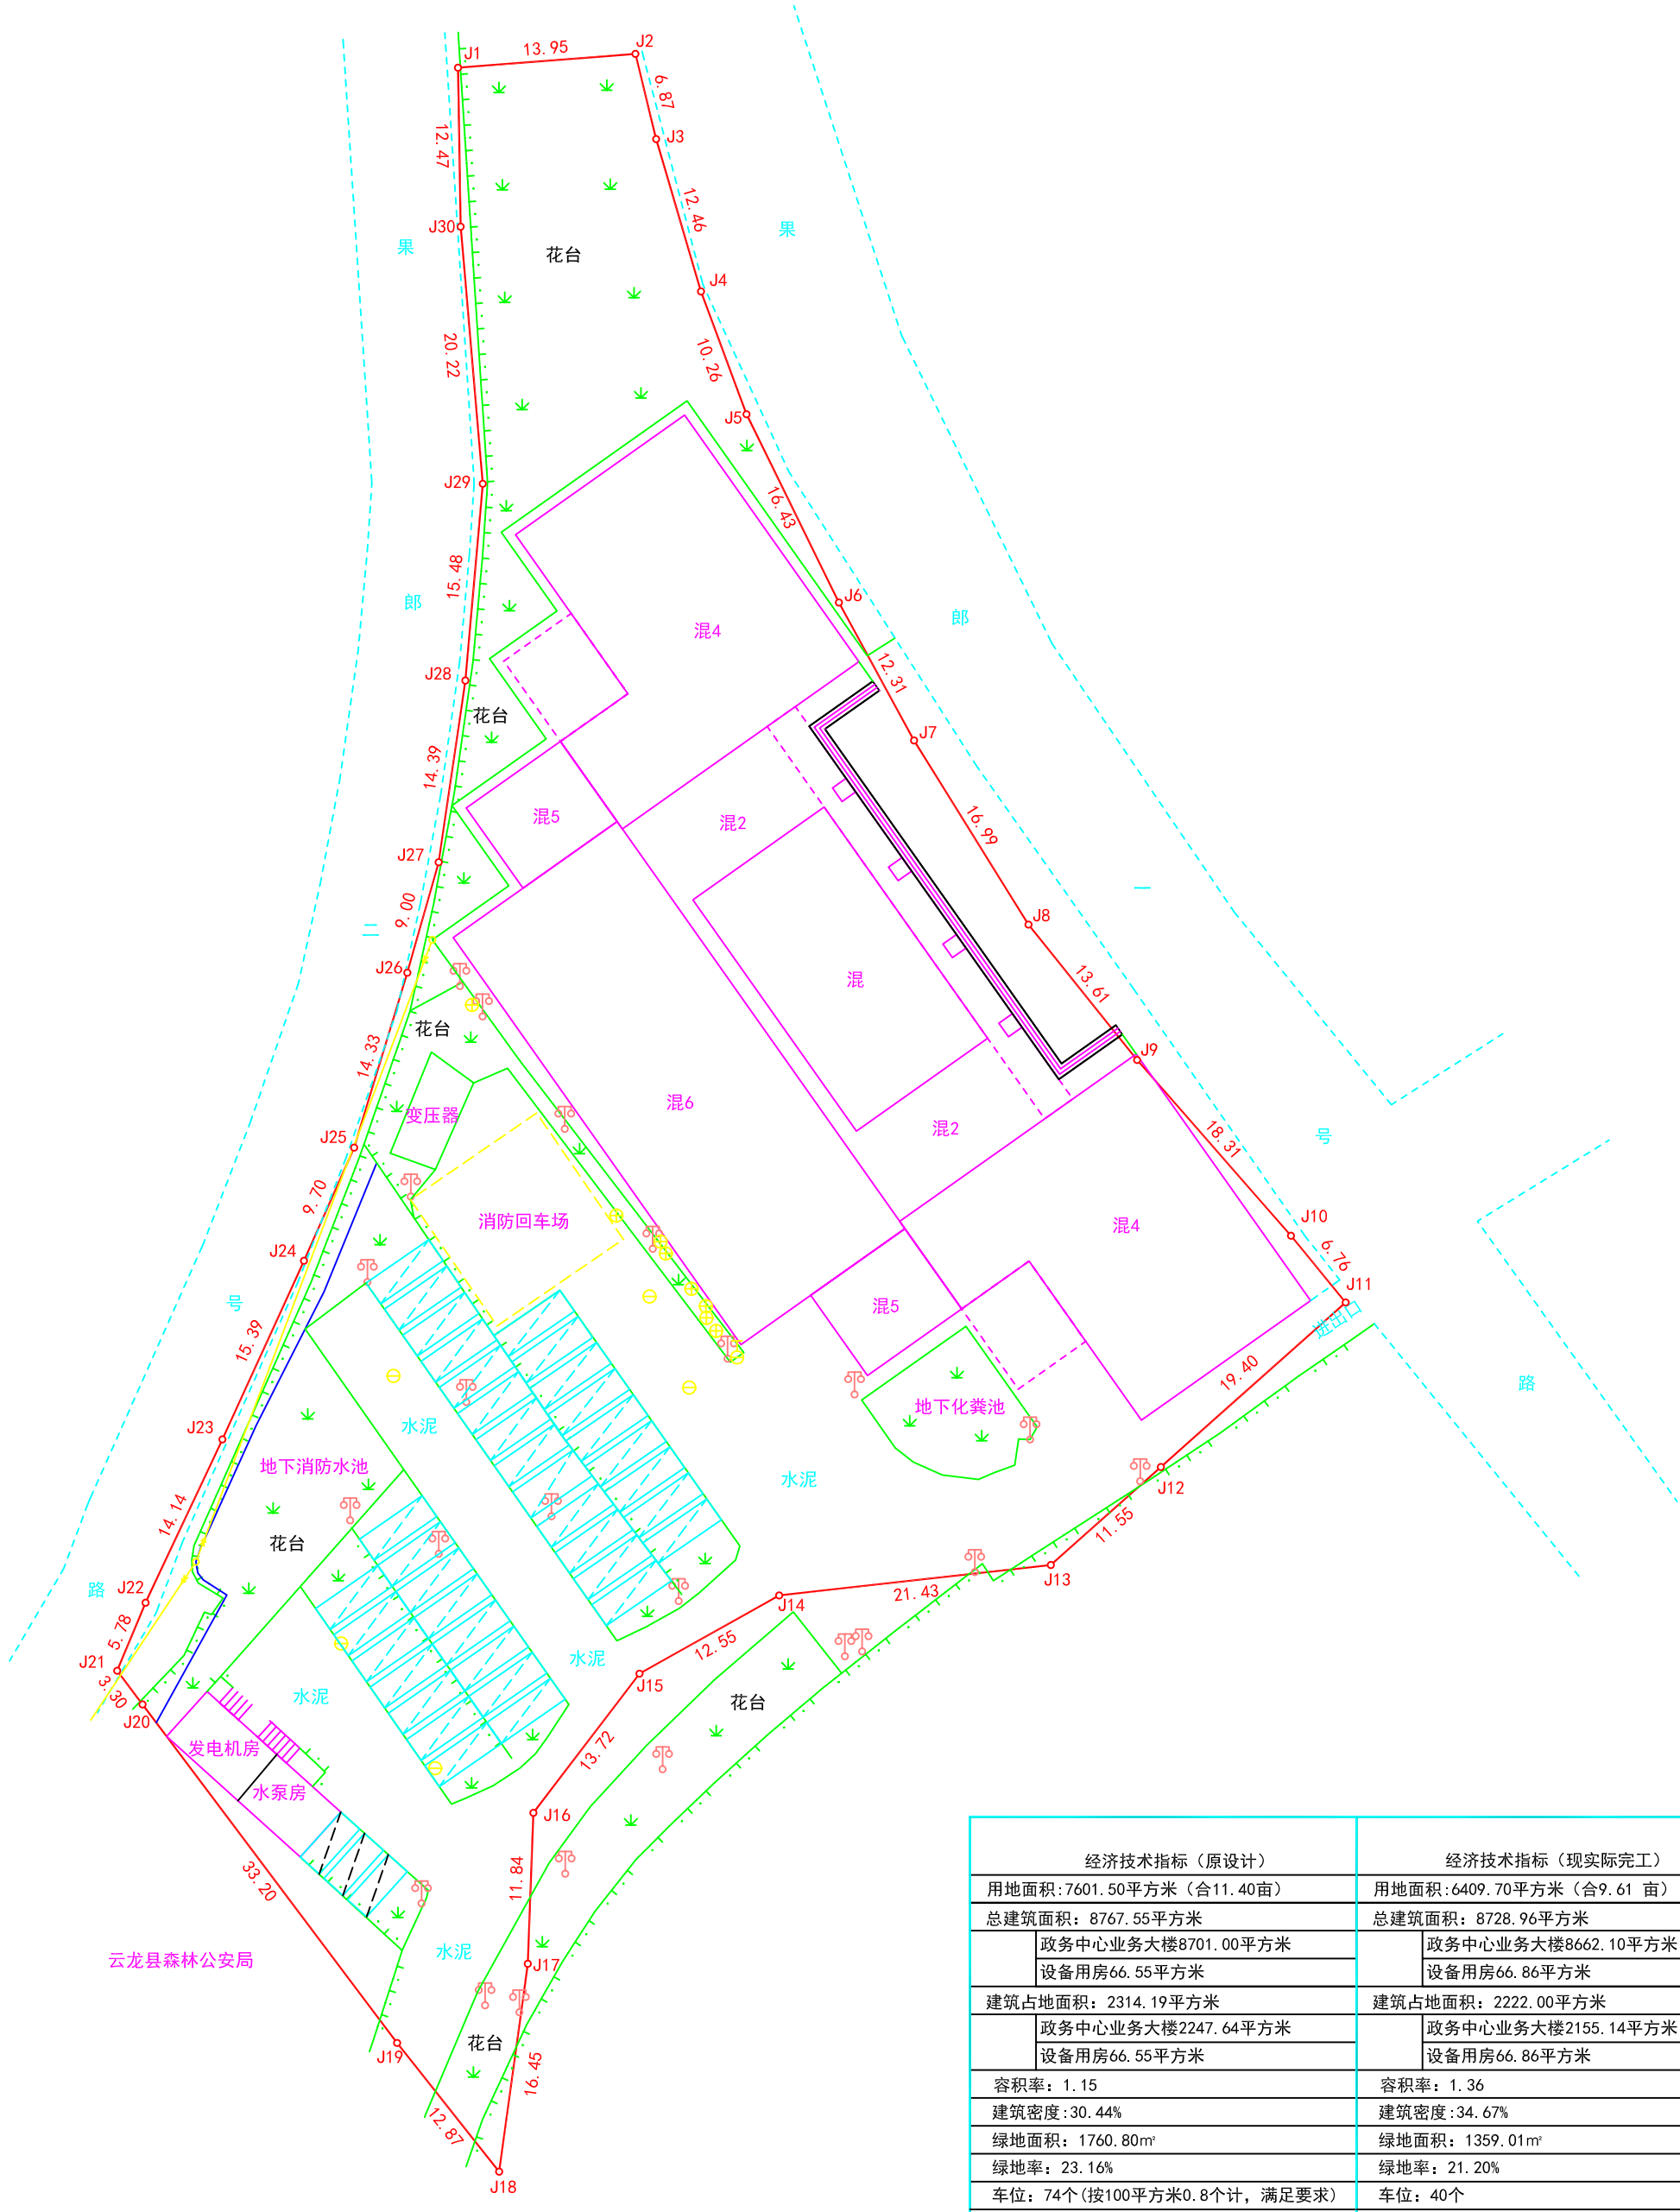

经济技术指标 (原设计)	经济技术指标 (实际竣工)
用地面积: 7601.50平方米 (合11.40亩)	用地面积: 6409.70平方米 (合9.61亩)
总建筑面积: 8767.55平方米	总建筑面积: 8728.96平方米
政务中心业务大楼8701.00平方米	政务中心业务大楼8662.10平方米
设备用房66.55平方米	设备用房66.86平方米
建筑占地面积: 2314.19平方米	建筑占地面积: 2222.00平方米
政务中心业务大楼2247.64平方米	政务中心业务大楼2155.14平方米
设备用房66.55平方米	设备用房66.86平方米
容积率: 1.15	容积率: 1.36
建筑密度: 30.44%	建筑密度: 34.67%
绿地面积: 1760.80m²	绿地面积: 1359.01m²
绿地率: 23.16%	绿地率: 21.20%
车位: 74个 (按100平方米0.8个计, 满足要求)	车位: 40个

测绘单位	云南蓝图建筑工程技术咨询有限公司	建设单位	云龙县土地开发投资有限公司
测绘人		负责人	
电话:		电话:	
测绘时间	年 月 日	测绘时间	年 月 日
备注:		备注:	