


云龙县建设工程规划放线成果图

建设单位	云龙县土地开发投资有限公司	负责人	李国治	联系电话	13529929722
项目名称	云龙县政务服务中心	建设地点	大理州云龙县诺邓镇果郎新区		
监理单位	云南伟建工程监理有限公司	负责人	张树德	联系电话	13887451095
施工单位	云南博筑建设工程有限公司	负责人	李义刚	联系电话	15087268039

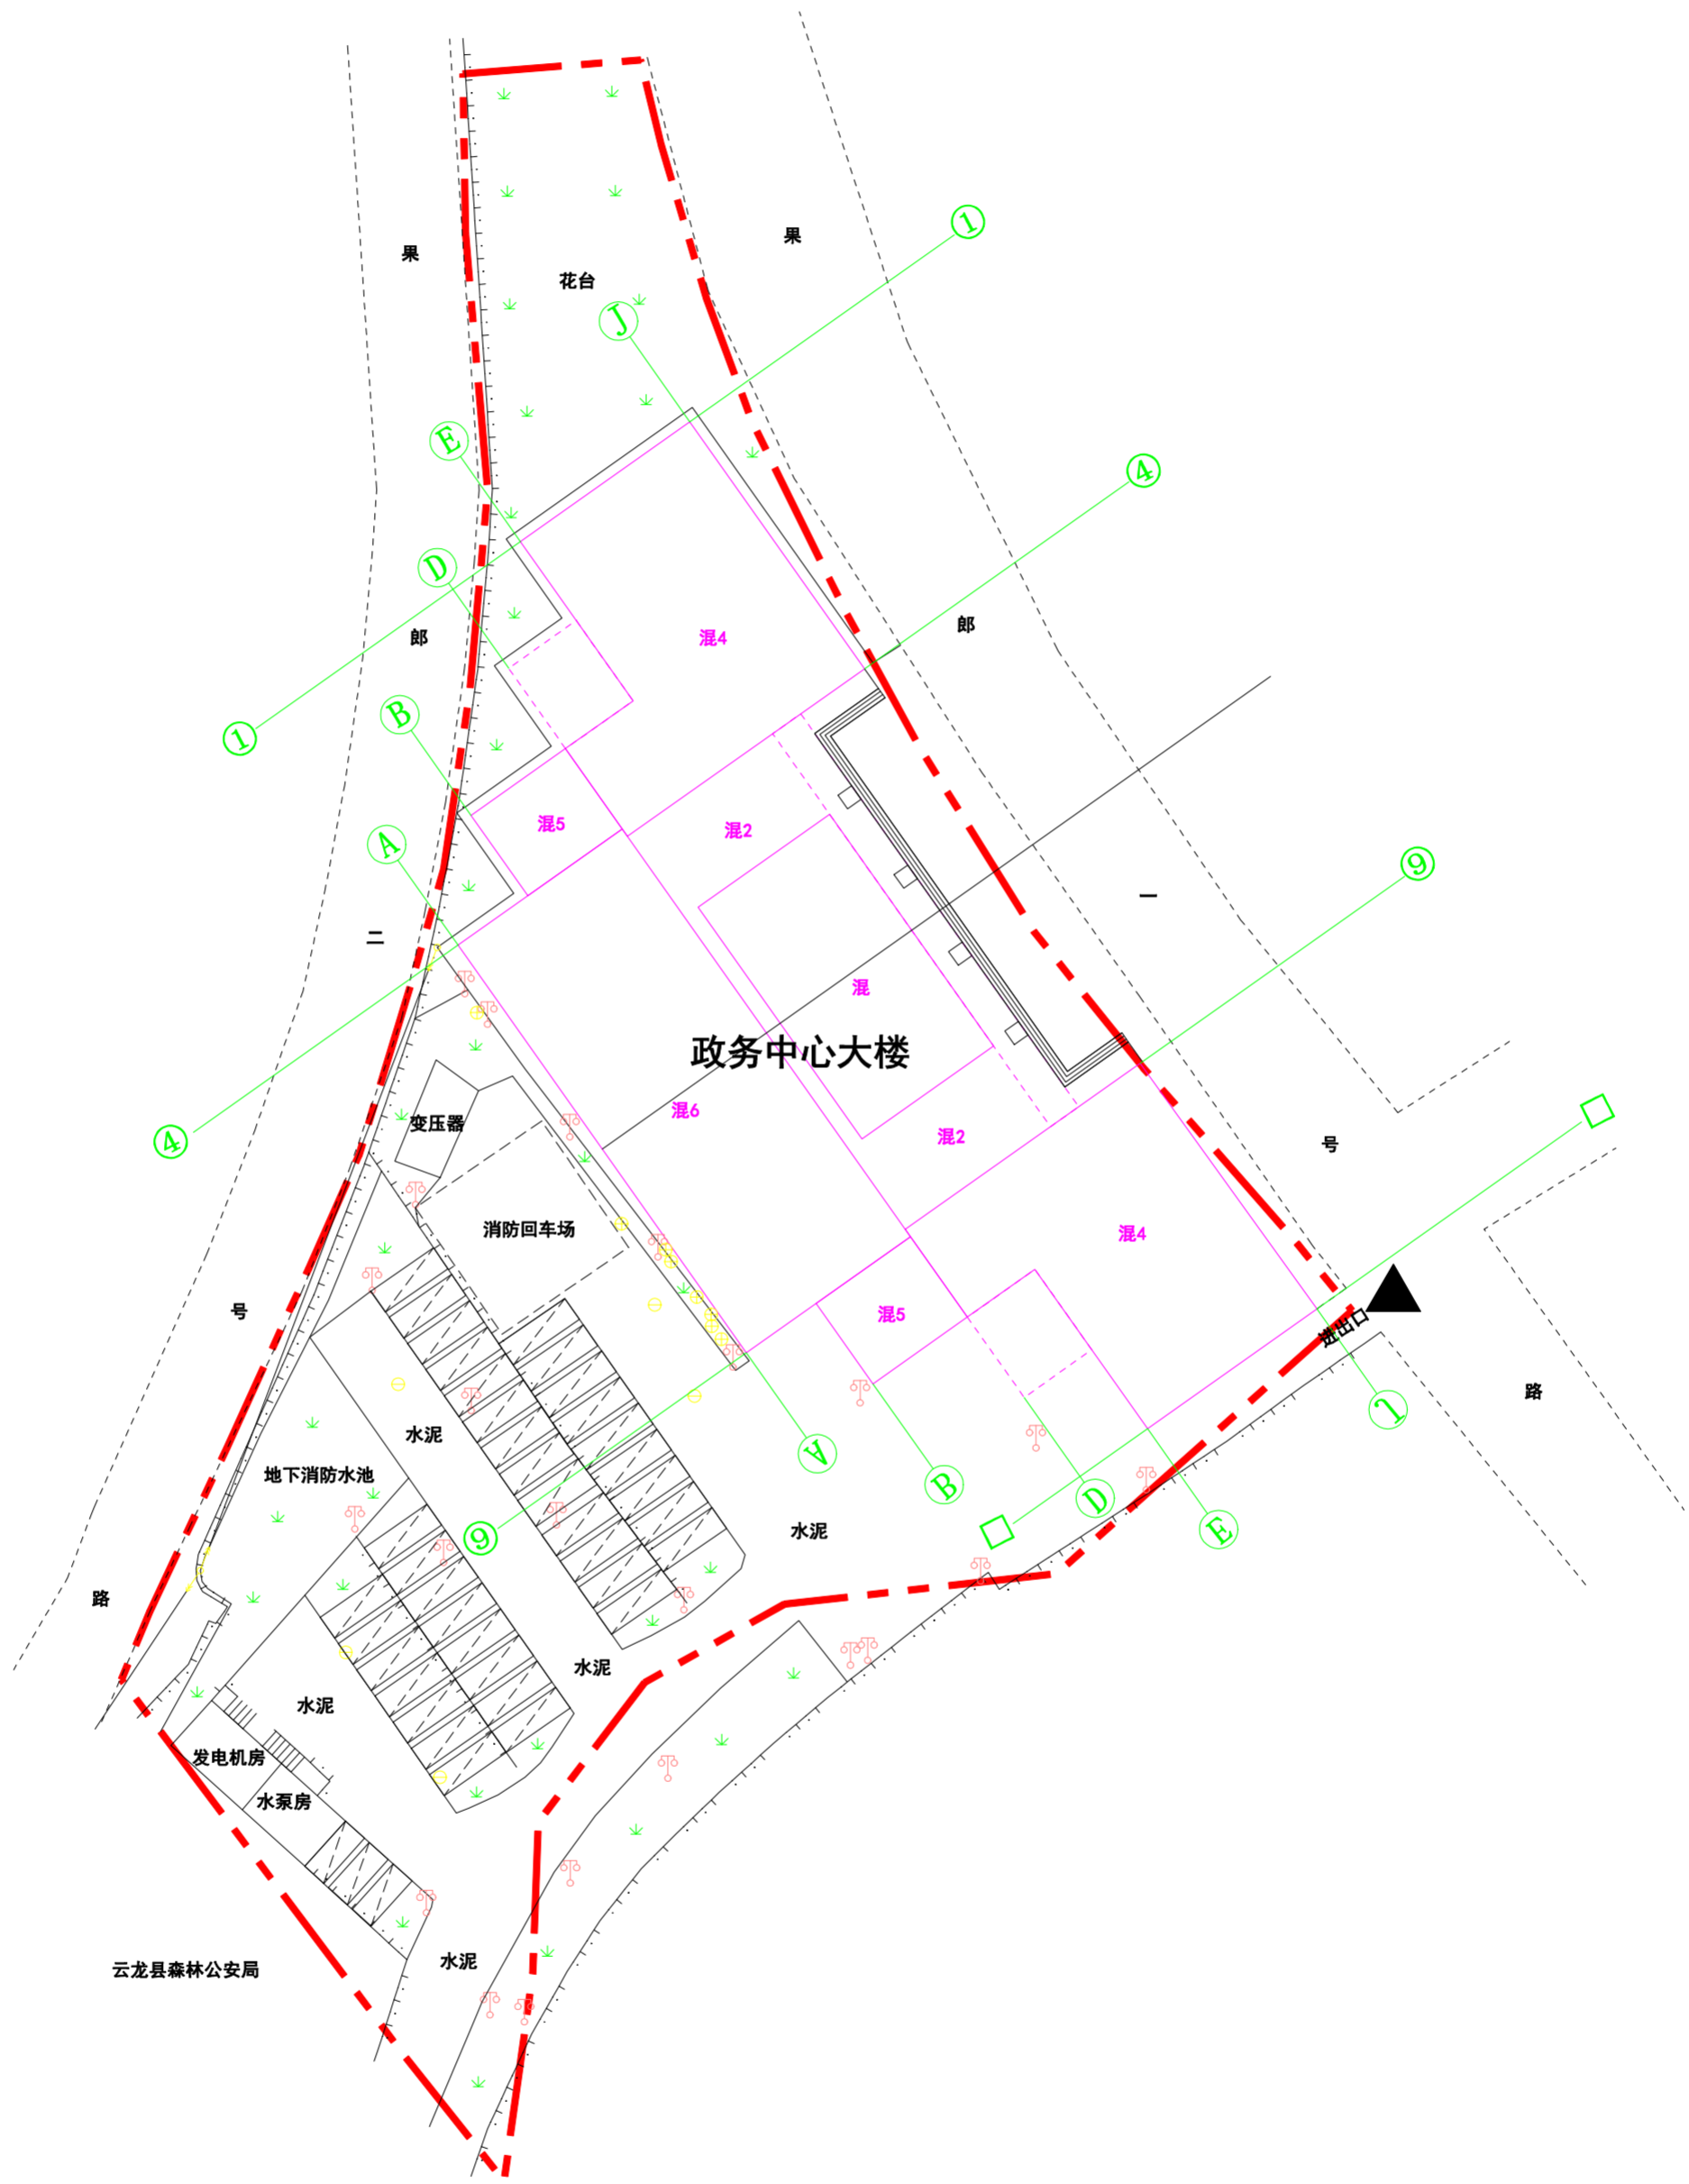

图例

范围线	---
房屋	□
轴线	○—

测绘单位	云南蓝图建筑工程技术咨询有限公司	建设单位	云龙县土地开发投资有限公司
测绘人	电话:	负责人	电话:
测绘时间	年 月 日		年 月 日
备注:		备注:	