

大理白族自治州云龙县建设工程竣工成果图

建设单位	云龙县中医医院	负责人	杨云光	联系电话	13577878300
项目名称	云龙县中医医院建设项目	建设地点	大理州云龙县诺邓镇大寨田		
监理单位	云南国开建设监理咨询有限公司	负责人	王志祥	联系电话	13508750153
施工单位	大理市第十一建筑工程有限公司	负责人	杨文豪	联系电话	13887249339



名称	经济指标m <sup>2</sup>
用地面积	25356.20
总建筑面积	16794.95
门诊医技业务用房地地上建筑面积	5593.83
住院综合业务用房地地上建筑面积	7599.60
门诊和住院楼地下室建筑面积	3081.14
门诊和住院楼连廊建筑面积	245.62
医疗废弃物房建筑面积	100.10
高压氧仓建筑面积	174.66
总建筑占地面积	3355.90
地下车位	39个
地上车位	36个
绿地面积	3304.68
建筑密度	13.25%
容积率	0.66
绿化率	13.03%

图例


用地红线	——
房屋	□
车位	□
路	——
绿地	■
围墙	——
风井	□
地下室	□

测绘单位	云南国开建设监理咨询有限公司	建设单位	云龙县中医医院	审查单位	
测绘人	杨文豪	负责人	杨云光	审查人	
测绘时间	2024年 月 日	日期	2024年 月 日	日期	年 月 日
备注		备注		备注	



大理白族自治州云龙县建设工程绿地竣工成果图

建设单位	云龙县中医医院	负责人	杨云光	联系电话	13577878300
项目名称	云龙县中医医院建设项目	建设地点	大理州云龙县诺邓镇大寨田		
监理单位	云南国开建设监理咨询有限公司	负责人	王志祥	联系电话	13508750153
施工单位	大理市第十一建筑工程有限公司	负责人	杨文举	联系电话	13887249339

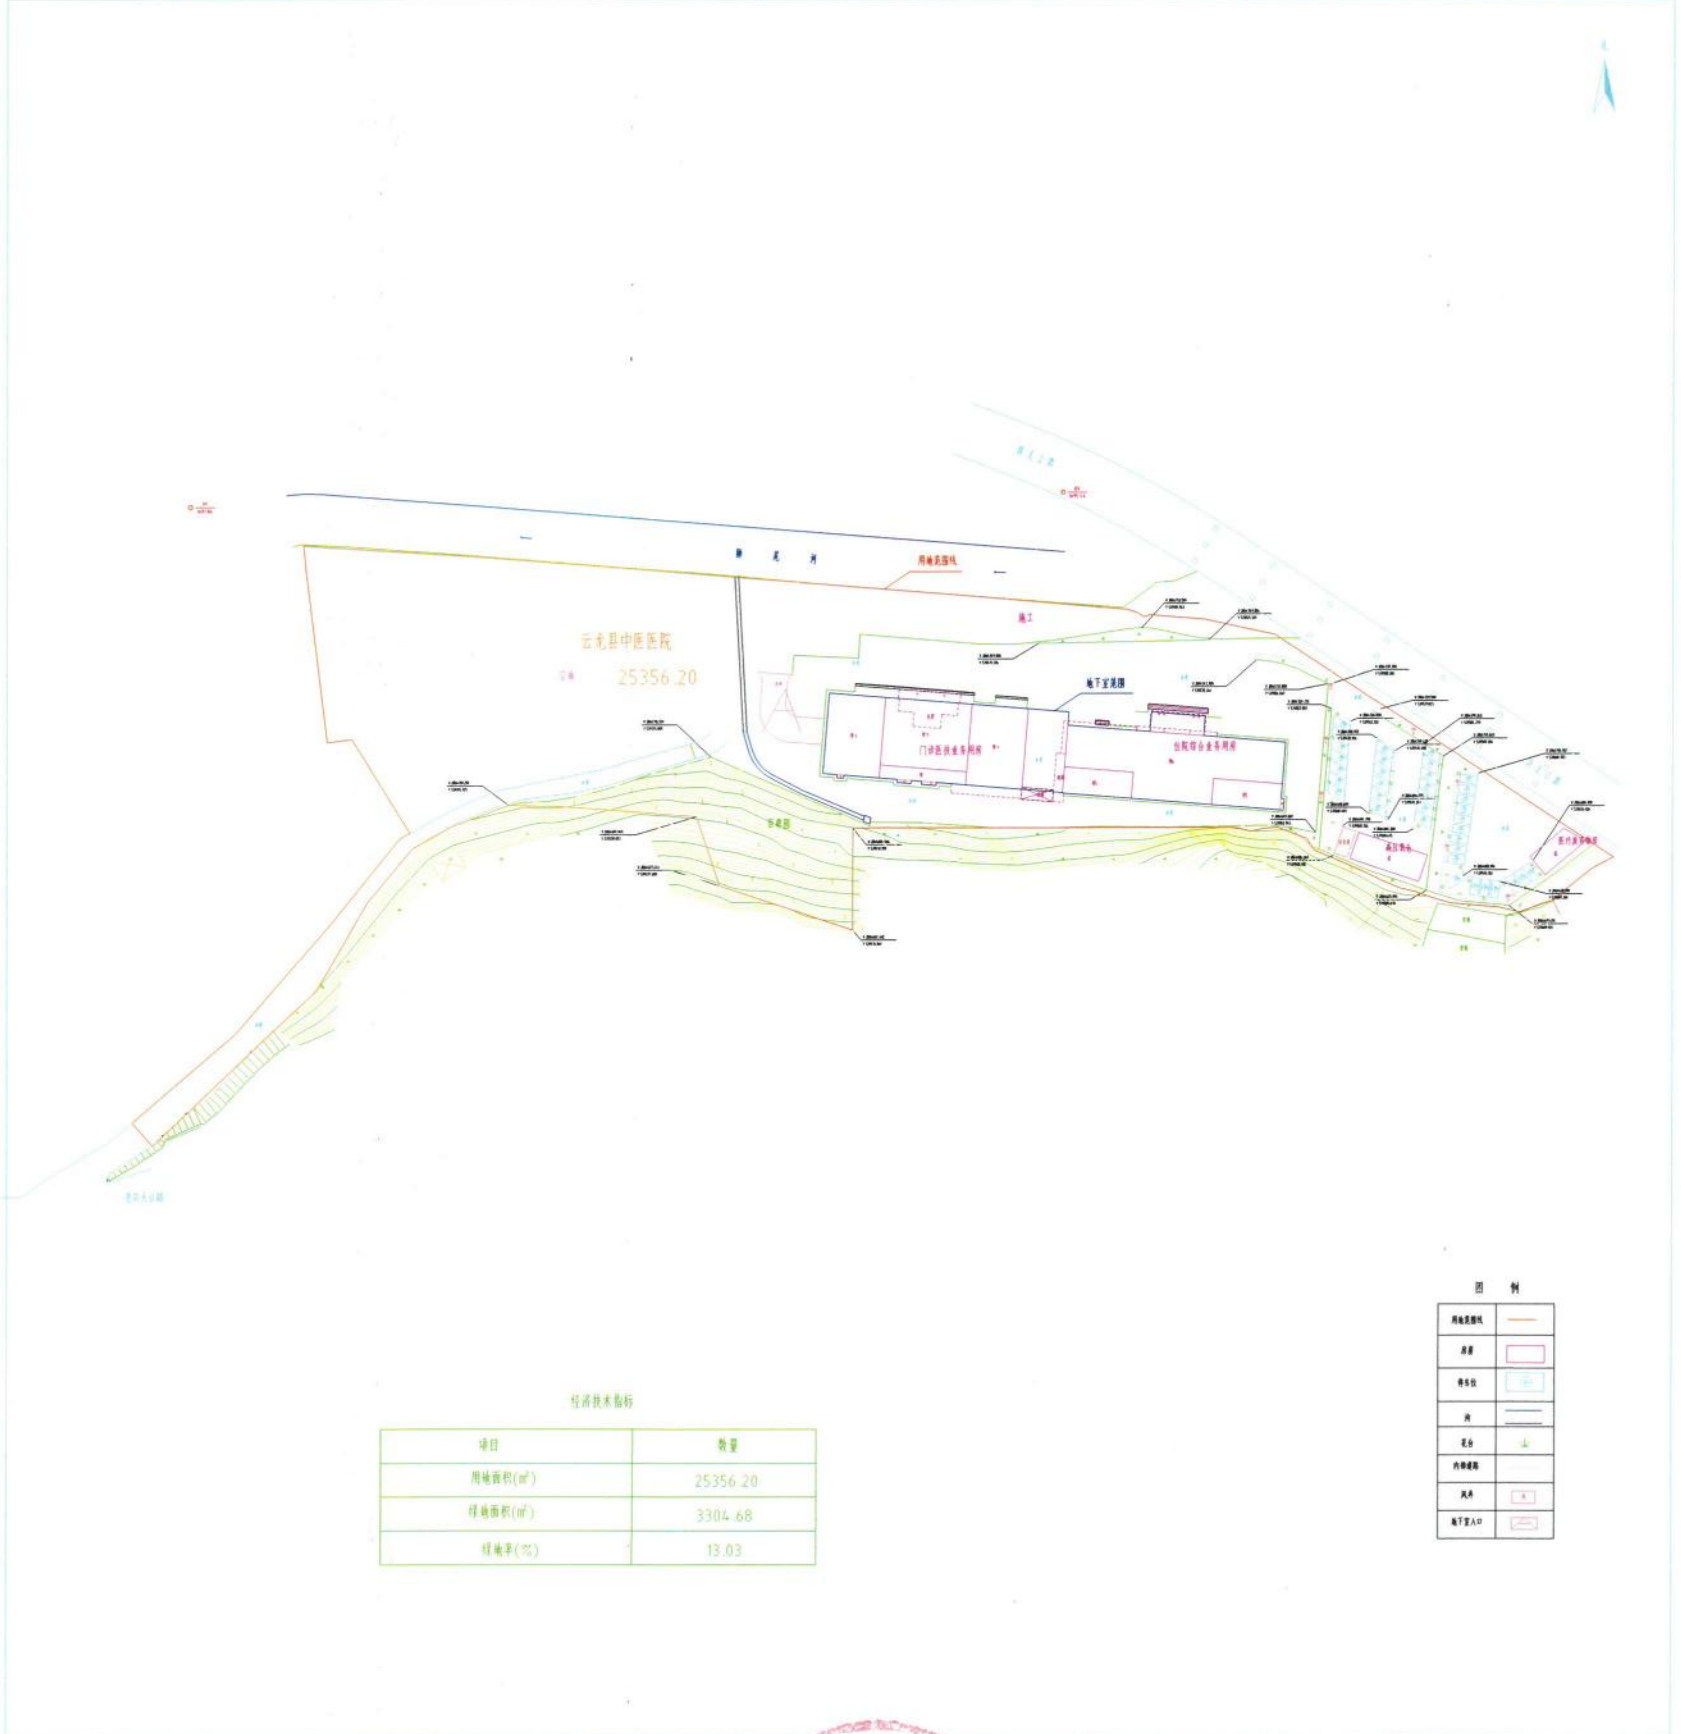

测绘单位	云南国开建设监理咨询有限公司	建设单位	云龙县中医医院	审查单位	
测绘人		负责人	杨云光	审查人	
测绘时间	2024年 月 日	日期	2024年 10月 10日	日期	年 月 日
备注:		备注:		备注:	





大理白族自治州云龙县建设工程放线图

建设单位	云龙县中医医院	负责人	杨云光	联系电话	13577878300
项目名称	云龙县中医医院建设项目	建设地点	大理州云龙县诺邓镇大寨田		
监理单位	云南国开建设监理咨询有限公司	负责人	王志祥	联系电话	13508750153
施工单位	大理市第十一建筑工程有限公司	负责人	杨文章	联系电话	13887249339



测绘单位	大理市第十一建筑工程有限公司	建设单位	云龙县中医医院	审查单位	
测绘人	杨文章	负责人	杨云光	审查人	
测绘时间	2024年10月10日	日期	2024年10月10日	日期	年 月 日
备注:		备注:		备注:	



# 宗地图


单位:m.m

宗地编号: 101001ND2020-01

权利人: 云龙县中医医院

地籍图号: 2864.60-539.25

北

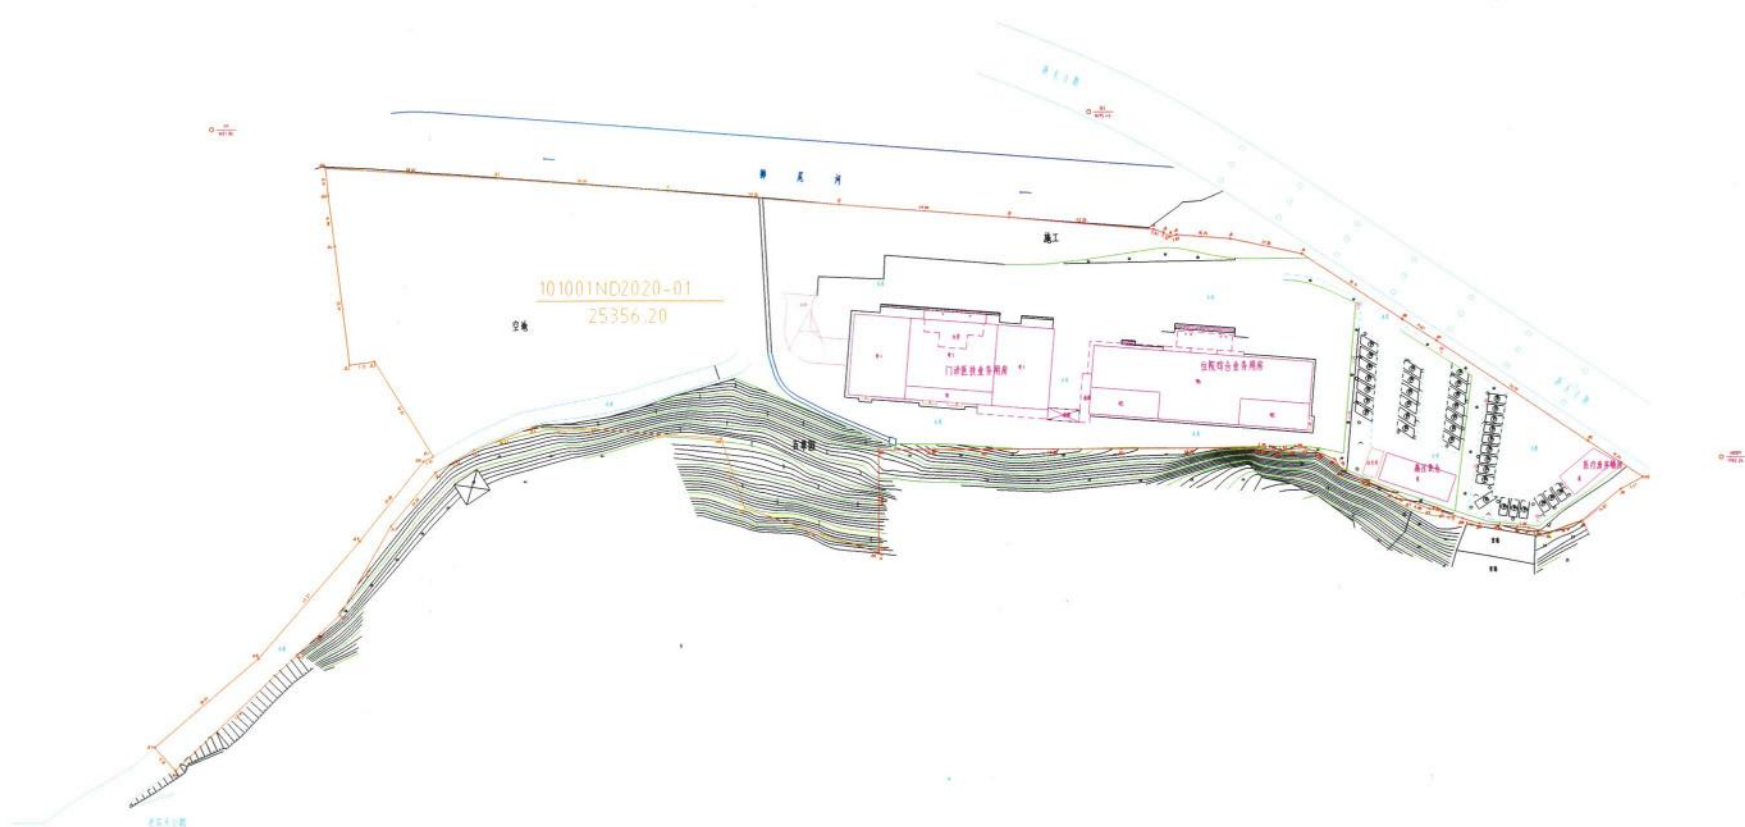

图例	说明
建筑	建筑轮廓线
围墙	围墙轮廓线
道路	道路中心线
台阶	台阶轮廓线
化粪池	化粪池符号
水井	水井符号
电杆	电杆符号

图例	说明
建筑	建筑轮廓线
围墙	围墙轮廓线
道路	道路中心线
台阶	台阶轮廓线
化粪池	化粪池符号
水井	水井符号
电杆	电杆符号



绘图日期: 2024年4月8日

1:500

绘图员: 张明

审核日期: 2024年4月8日

审核员: 杨明

界址点成果表

第 1 页  
共 2 页

宗地号: 101001ND2020-01

权利人: 云龙县中医医院

宗地面积(平方米): 25356.200

界址点坐标

序号	点号	坐标		边长
		x(m)	y(m)	
1	J1	2864810.883	540177.199	50.184
2	J2	2864806.905	540227.226	49.988
3	J3	2864802.946	540277.057	42.39
4	J4	2864799.264	540319.286	3.034
5	J5	2864798.31	540322.166	2.322
6	J6	2864797.022	540324.099	2.023
7	J7	2864797.611	540326.034	15.739
8	J8	2864796.377	540341.725	21.353
9	J9	2864791.849	540362.593	35.137
10	J10	2864772.488	540391.914	11.868
11	J11	2864766.115	540401.926	53.134
12	J12	2864736.673	540446.157	19.262
13	J13	2864726.059	540462.231	7.412
14	J14	2864722.528	540455.714	14.868
15	J15	2864713.148	540444.178	10.18
16	J16	2864709.815	540434.559	5.998
17	J17	2864711.235	540428.731	3.35
18	J18	2864711.506	540425.392	11.064
19	J19	2864712.464	540414.37	5.141
20	J20	2864713.948	540409.448	6.127
21	J21	2864715.894	540403.638	4.061
22	J22	2864716.848	540399.691	6.083
23	J23	2864719.166	540394.067	5.896
24	J24	2864721.828	540388.806	15.811
25	J25	2864728.073	540374.281	4.056
26	J26	2864731.489	540372.095	9.199
27	J27	2864734.837	540363.527	4.063
28	J28	2864734.51	540359.477	4.028
29	J29	2864733.708	540355.53	3.819
30	J30	2864734.669	540351.834	2.2
31	J31	2864734.864	540349.642	40
32	J32	2864734.833	540309.642	40
33	J33	2864734.802	540289.642	30.951
34	J34	2864734.779	540288.691	29.986
35	J35	2864704.797	540238.681	0.174
36	J36	2864704.625	540238.633	

界址点成果表

第 2 页  
共 2 页








# 房产分户图

单位: m, m<sup>2</sup>

宗地代码		结构	框架结构	专有建筑面积	5593.83
幢号	门诊医技业务用房	总层数	7	分摊建筑面积	0.00
户号	0001	所在层次	1-6	建筑面积	5593.83
坐落	云龙县诺邓镇大寨田				

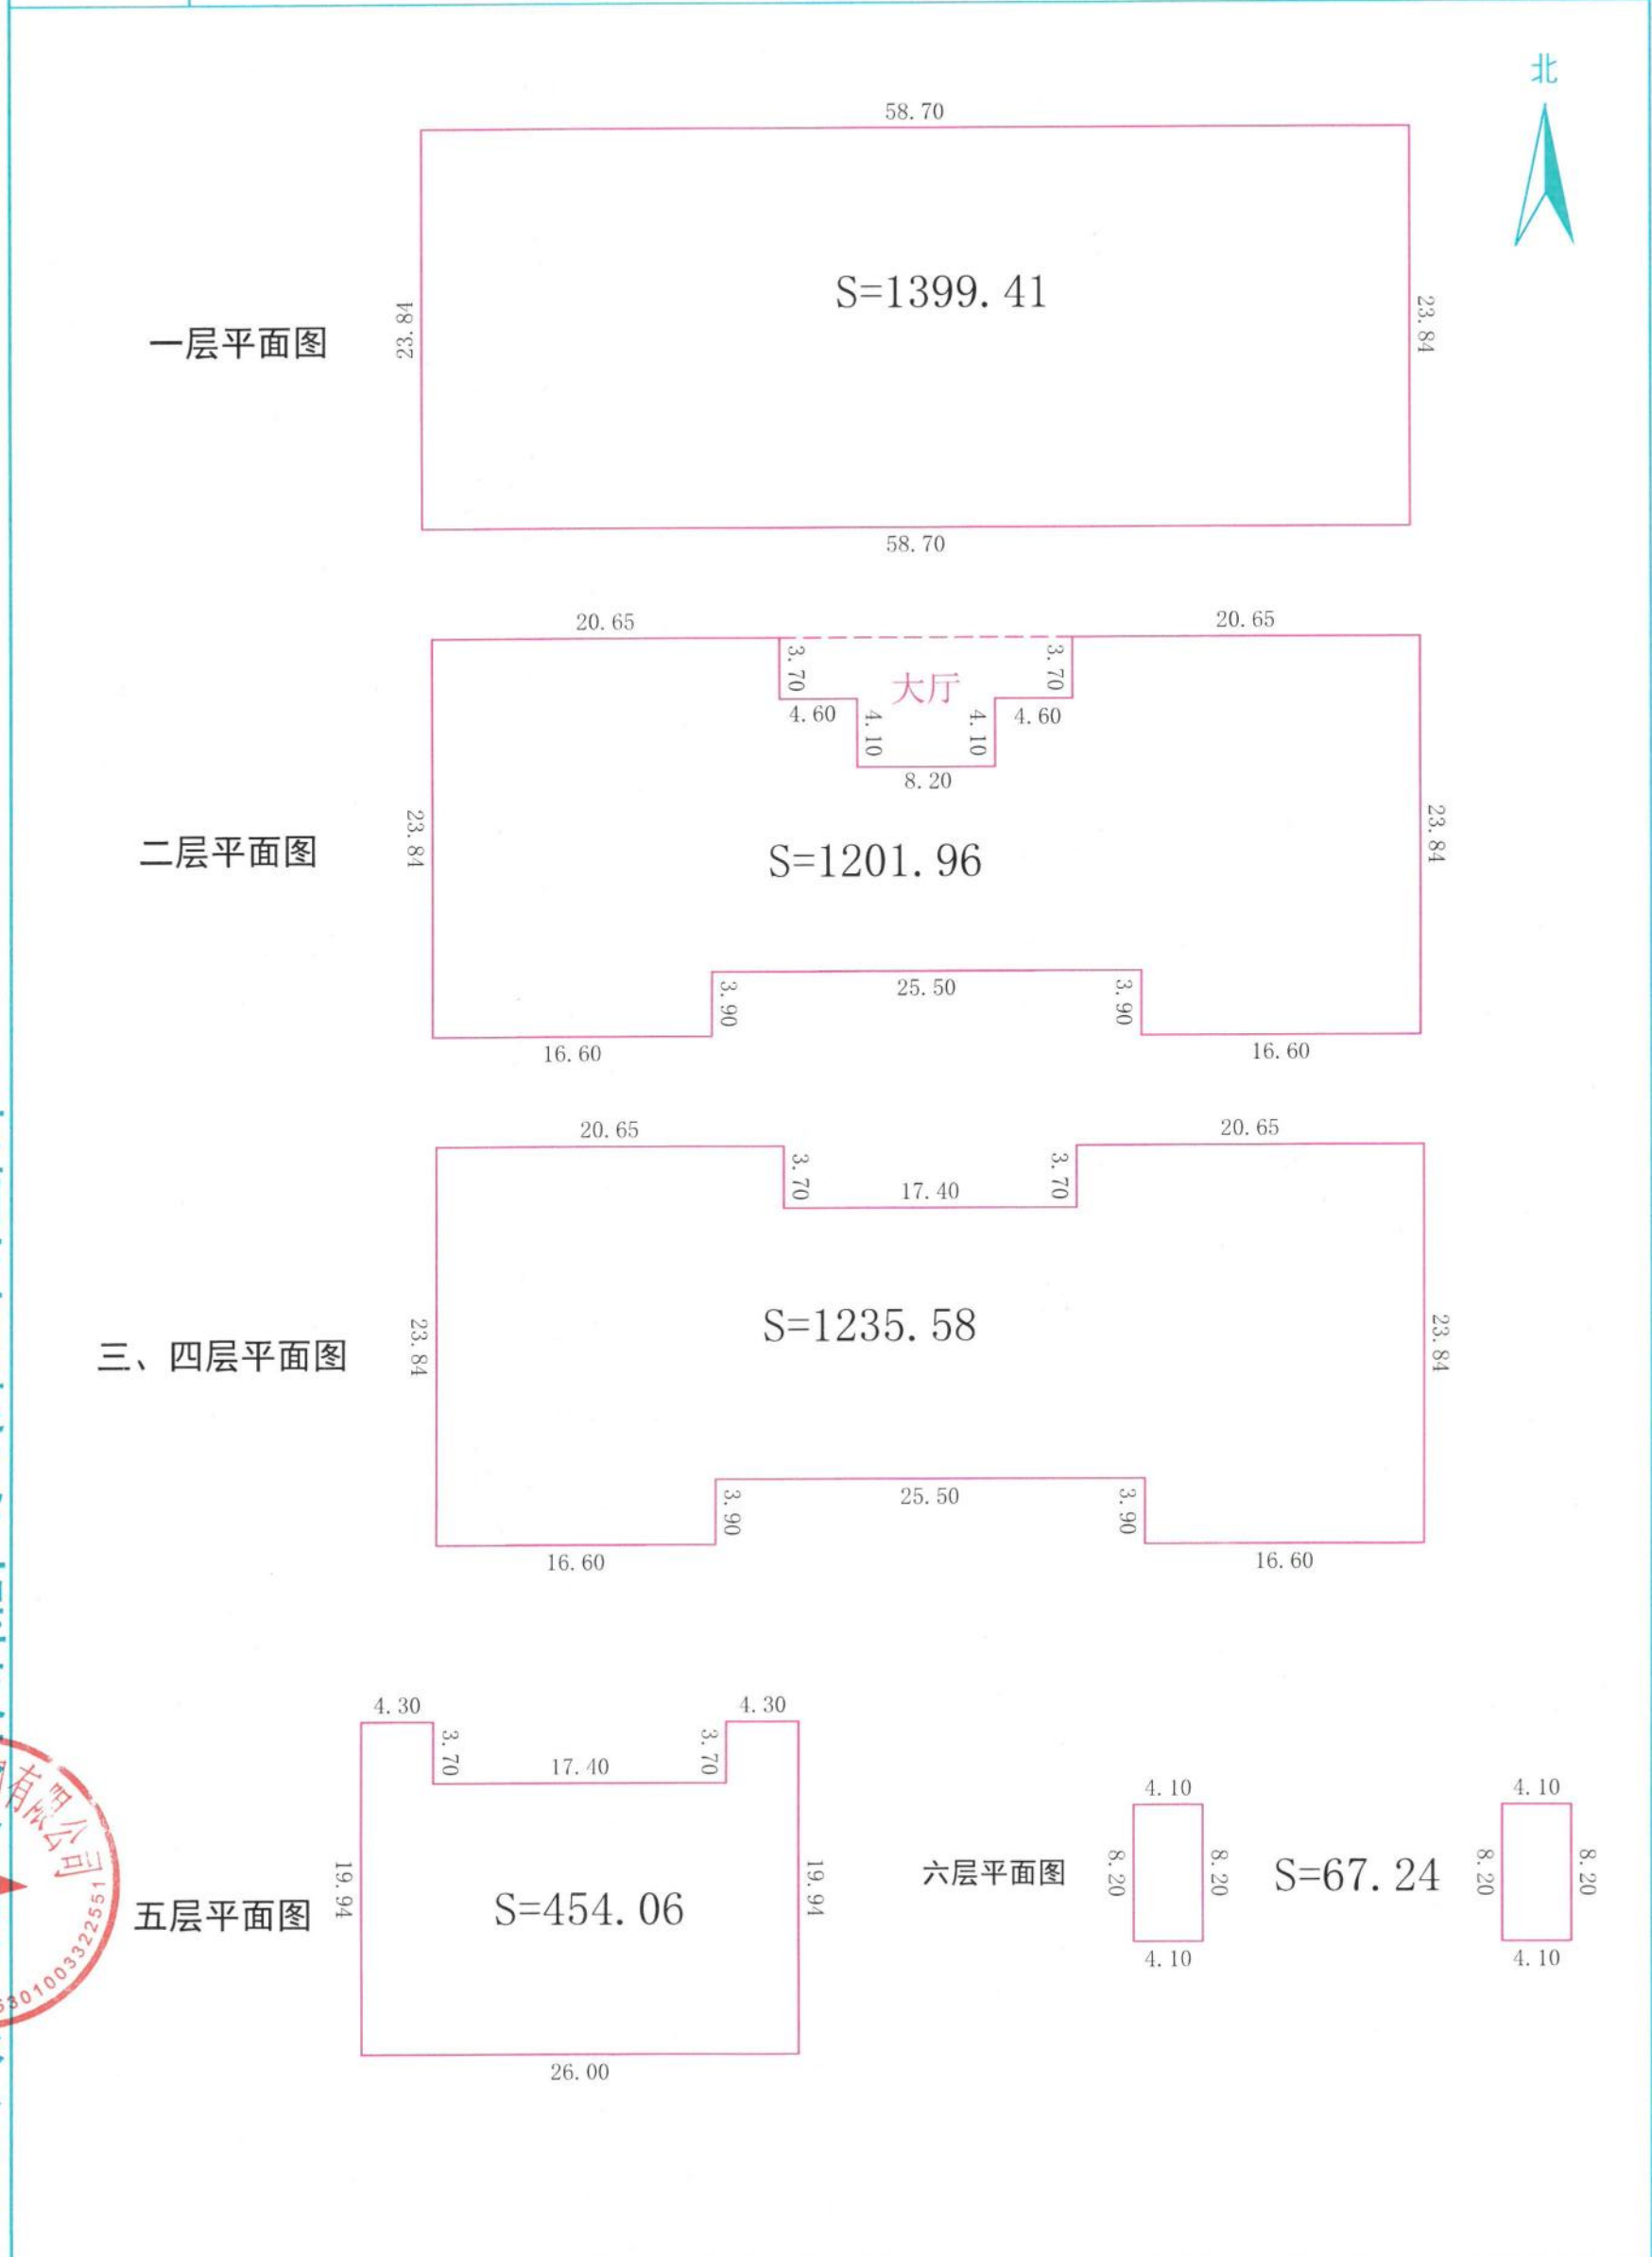

云南蓝图建筑工程技术有限公司




1:500

绘图日期: 2024年4月8日

# 房产分户图

单位: m, m<sup>2</sup>

宗地代码		结构	框架结构	专有建筑面积	1399.41
幢号	门诊医技业务用房	总层数	7	分摊建筑面积	0.00
户号	0001	所在层次	1	建筑面积	1399.41
坐落	云龙县诺邓镇大寨田				

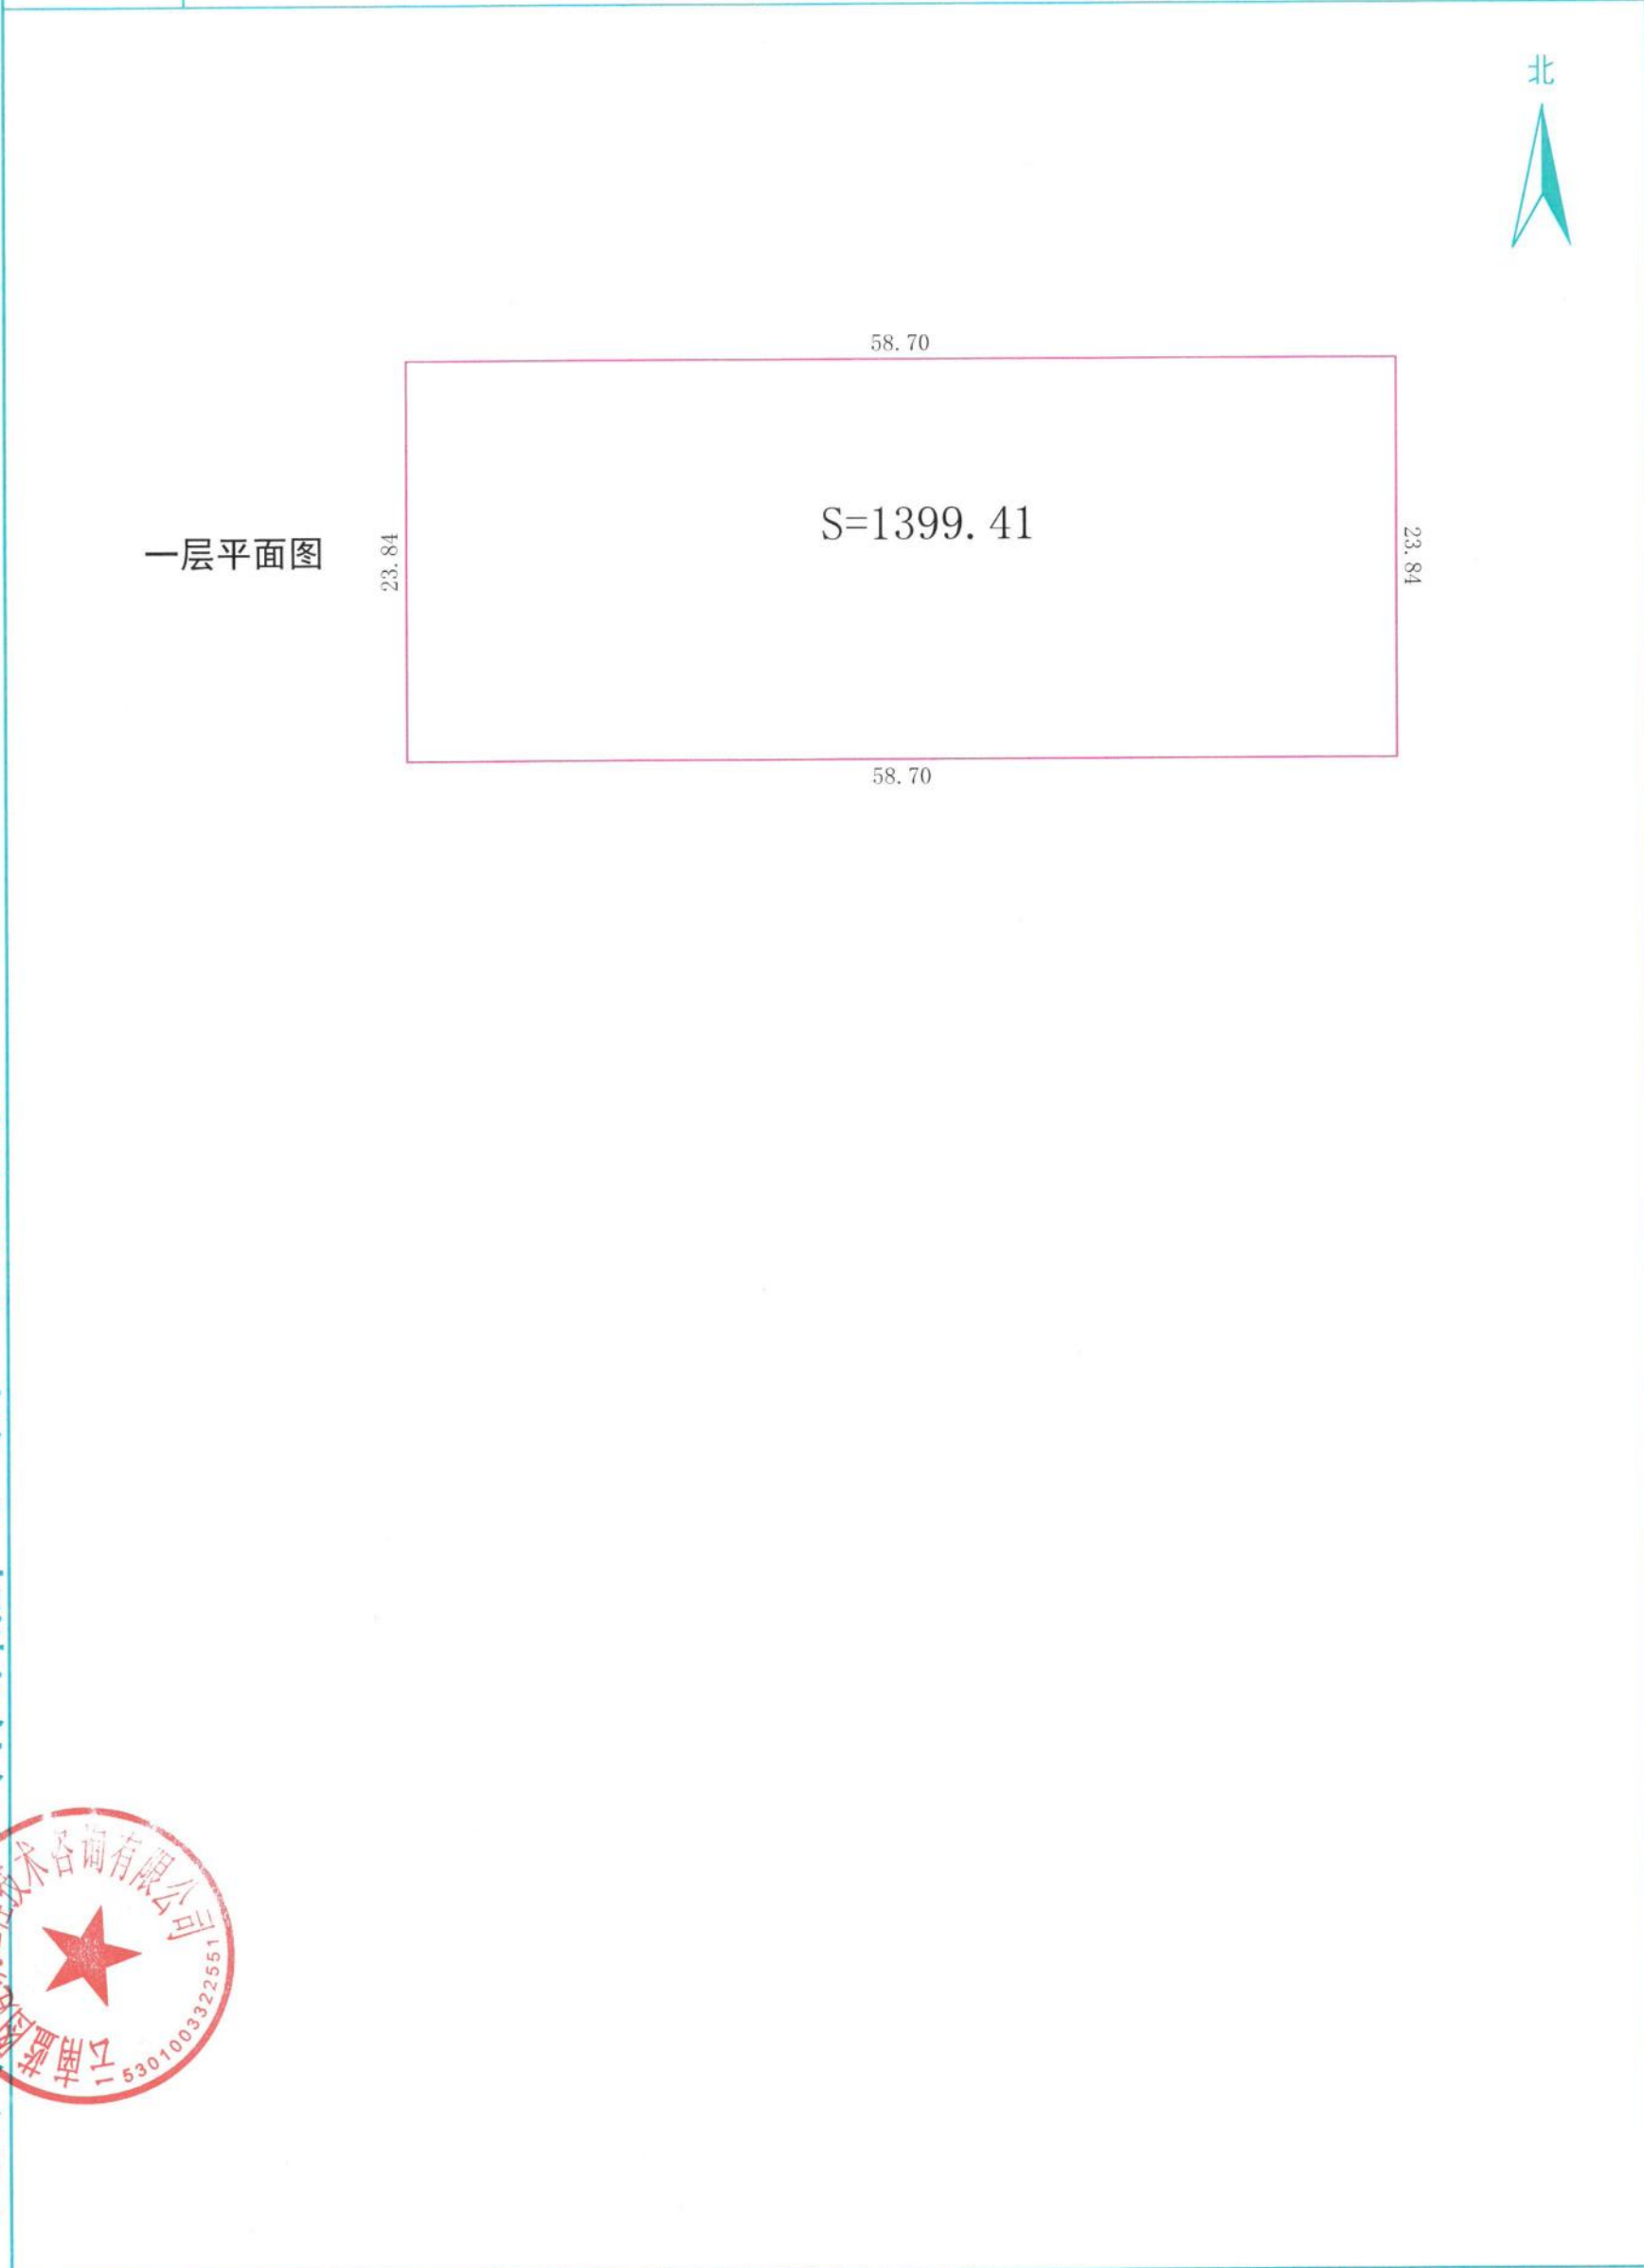

云南蓝图建筑工程技术咨询有限公司






# 房产分户图

单位: m, m<sup>2</sup>

宗地代码		结构	框架结构	专有建筑面积	1201.96
幢号	门诊医技业务用房	总层数	7	分摊建筑面积	0.00
户号	0001	所在层次	2	建筑面积	1201.96
坐落	云龙县诺邓镇大寨田				

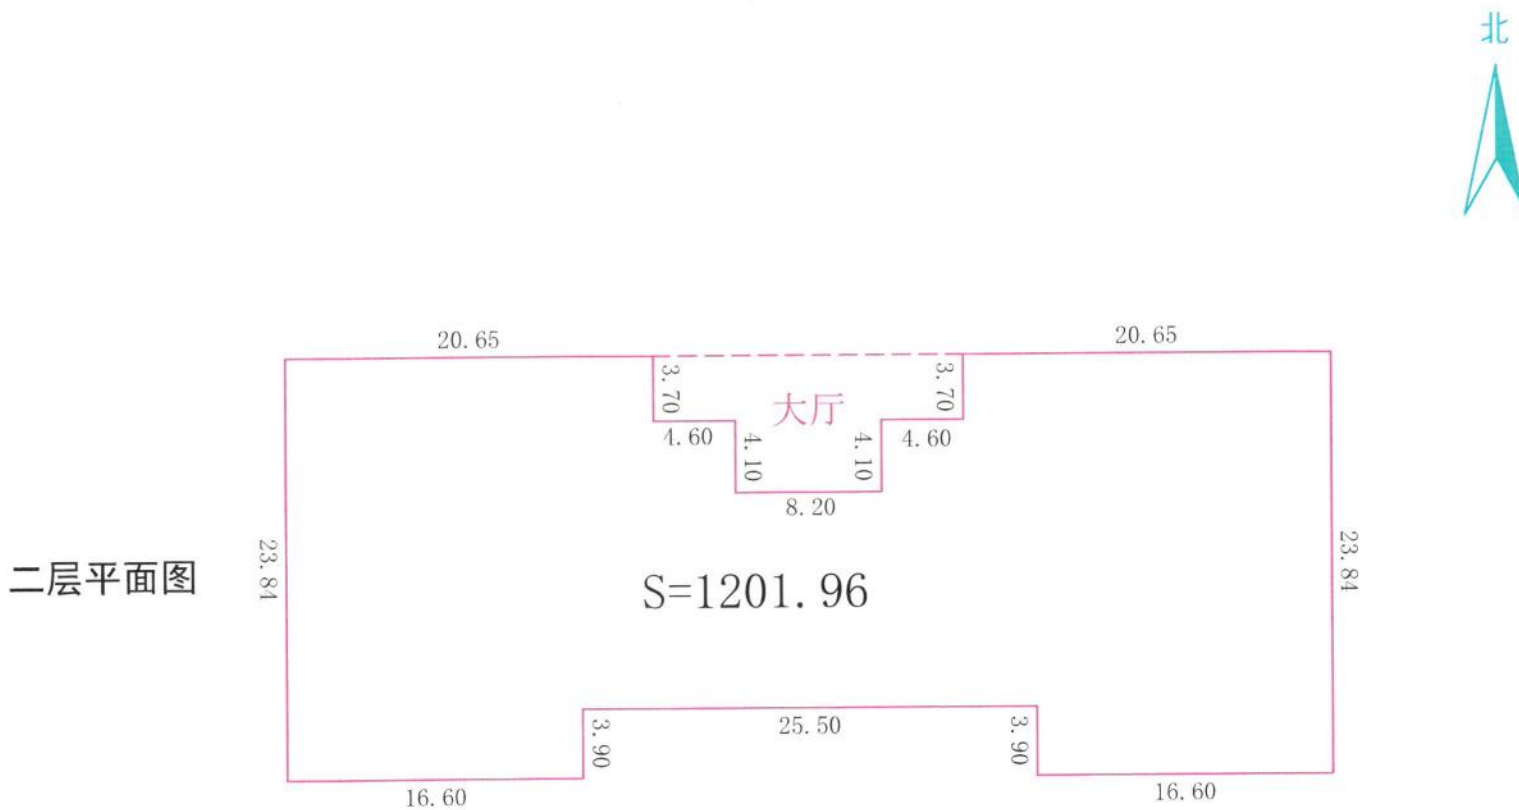

云南蓝图建筑工程技术有限公司



绘图日期: 2024年4月8日

1:500


# 房产分户图

单位: m, m<sup>2</sup>

宗地代码		结构	框架结构	专有建筑面积	2471.16
幢号	门诊医技业务用房	总层数	7	分摊建筑面积	0.00
户号	0001	所在层次	3-4	建筑面积	2471.16
坐落	云龙县诺邓镇大寨田				



三、四层平面图

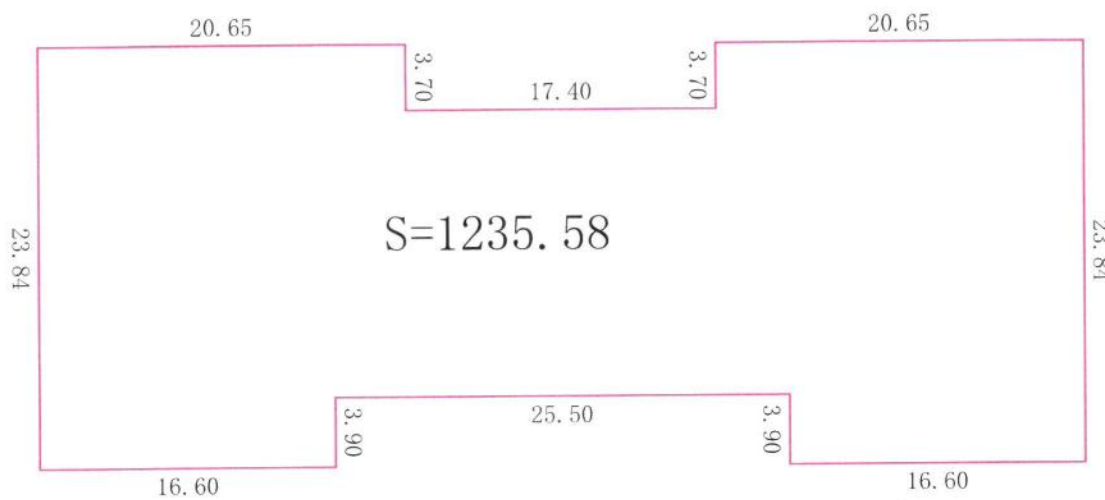

云南蓝图建筑工程技术咨询有限公司



# 房产分户图


单位: m, m<sup>2</sup>

宗地代码		结构	框架结构	专有建筑面积	454.06
幢号	门诊医技业务用房	总层数	7	分摊建筑面积	0.00
户号	0001	所在层次	5	建筑面积	454.06
坐落	云龙县诺邓镇大寨田				

北



五层平面图

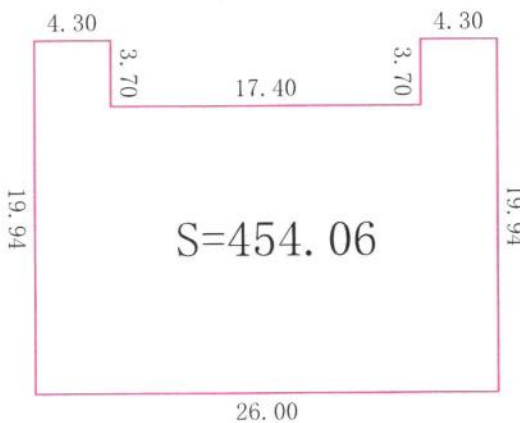

云南蓝图建筑工程技术咨询有限公司



绘图日期: 2024年4月8日

1:500



# 房产分户图

单位: m, m<sup>2</sup>

宗地代码		结构	框架结构	专有建筑面积	67.24
幢号	门诊医技业务用房	总层数	7	分摊建筑面积	0.00
户号	0001	所在层次	6	建筑面积	67.24
坐落	云龙县诺邓镇大寨田				



顶层楼梯间







云南蓝图建筑工程技术咨询有限公司



# 房产分户图

单位: m, m<sup>2</sup>

宗地代码		结构	框架结构	专有建筑面积	7599.60
幢号	住院综合业务用房	总层数	7	分摊建筑面积	0.00
户号	0001	所在层次	1-6	建筑面积	7599.60
坐落	云龙县诺邓镇大寨田				

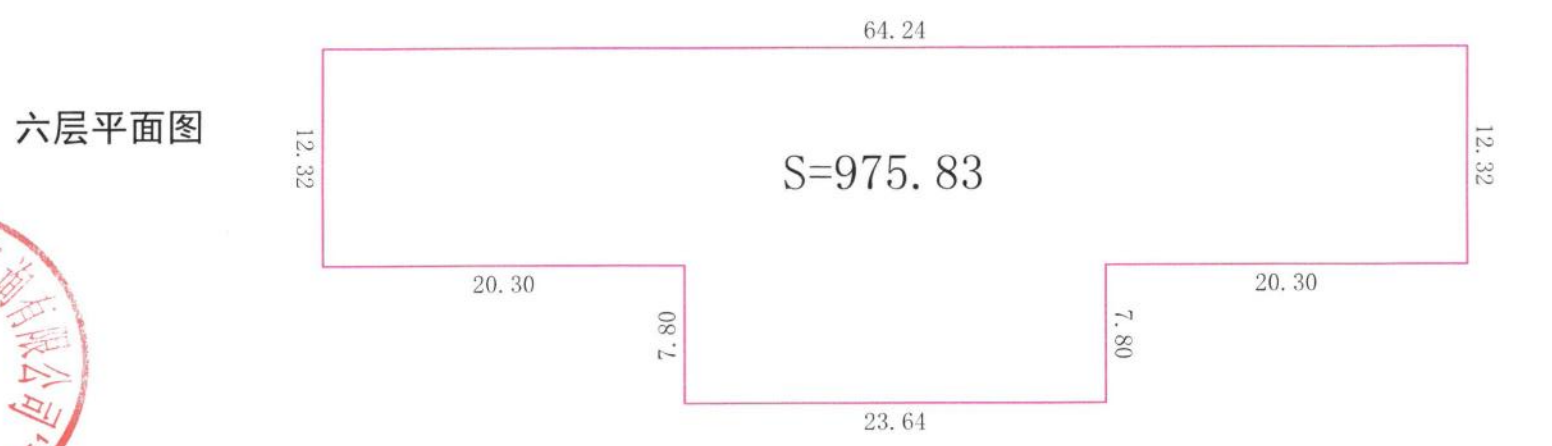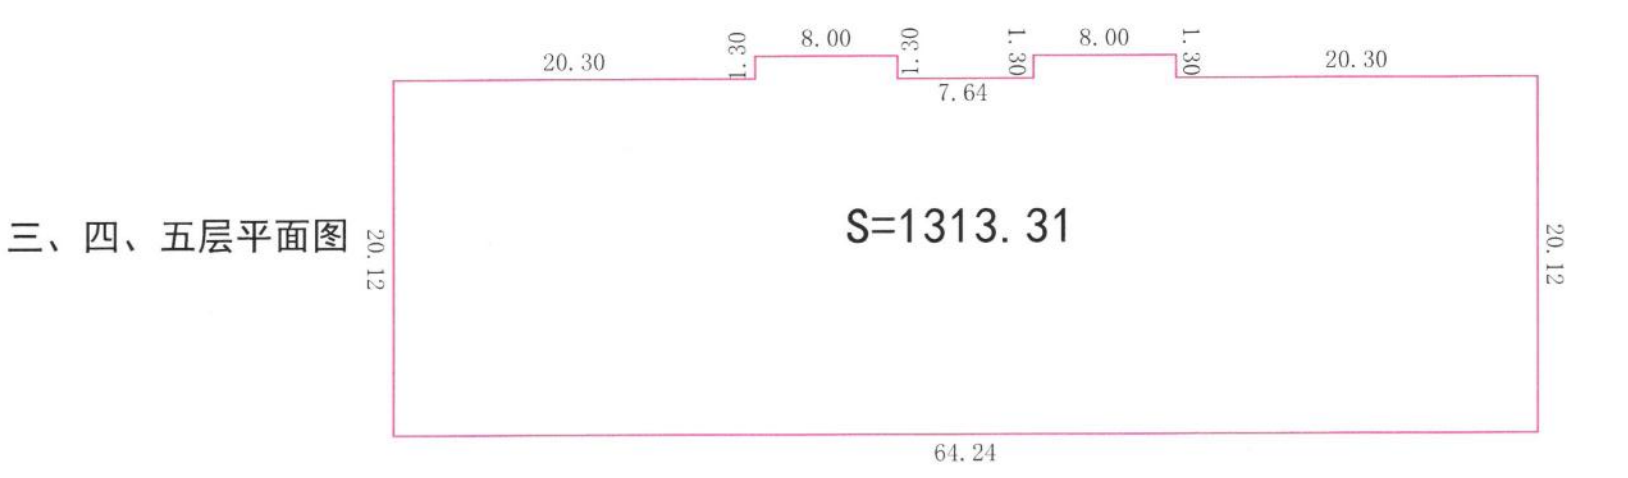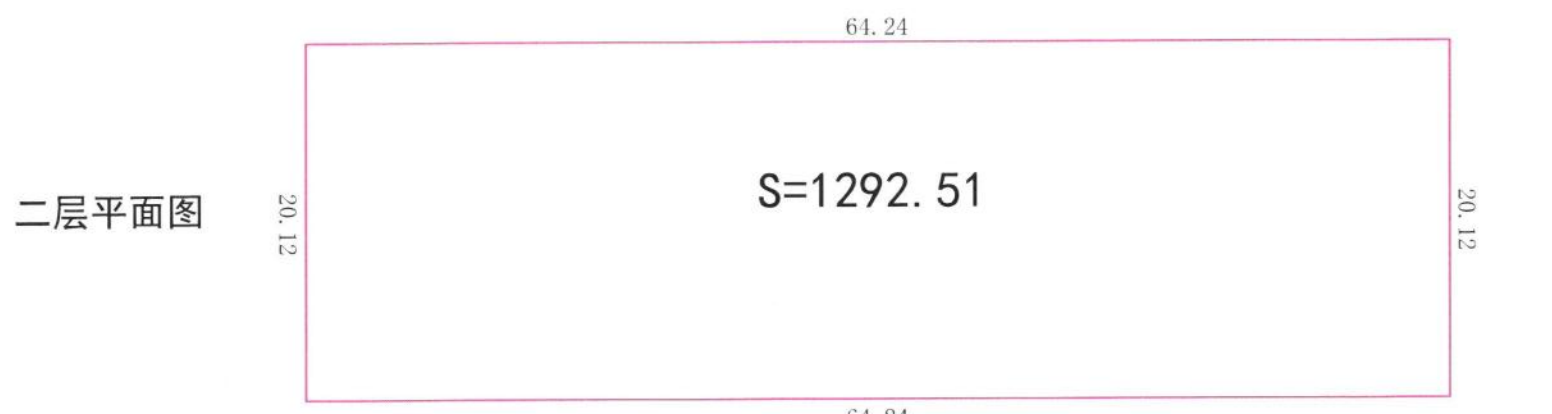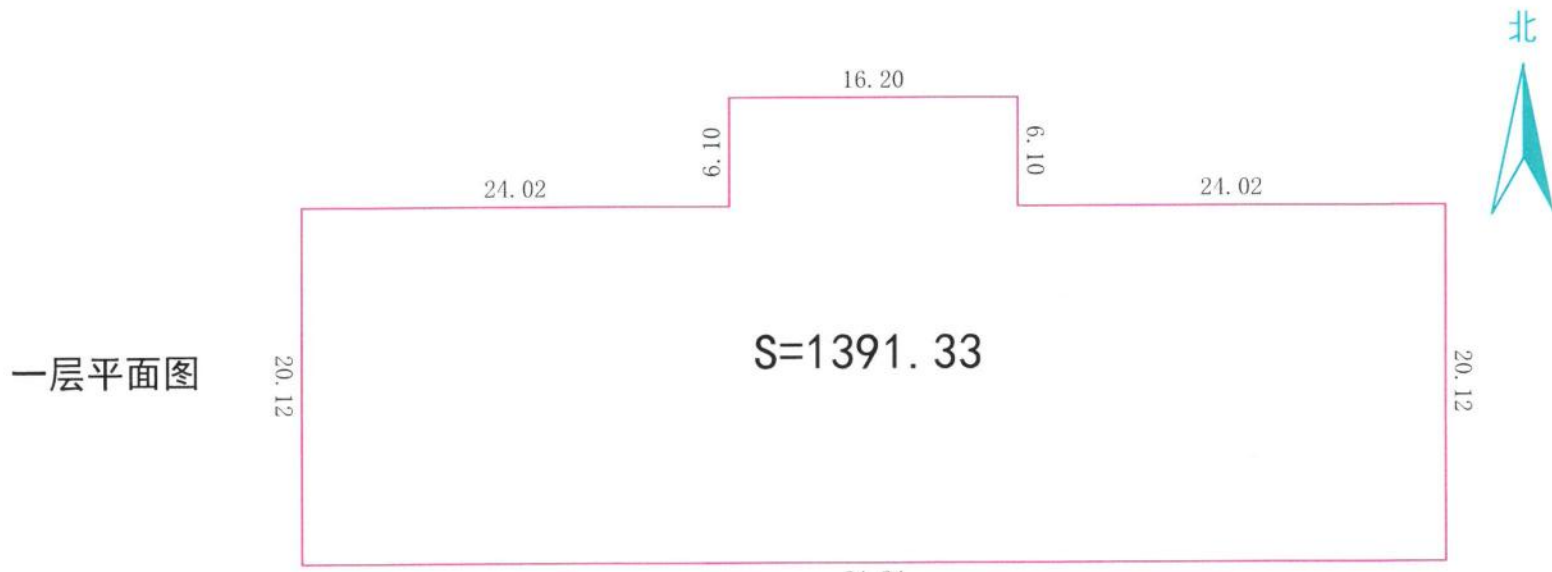


云南蓝图建筑工程技术有限公司



# 房产分户图

单位: m, m<sup>2</sup>

宗地代码		结构	框架结构	专有建筑面积	1391.33
幢号	住院综合业务用房	总层数	7	分摊建筑面积	0.00
户号	0001	所在层次	1	建筑面积	1391.33
坐落	云龙县诺邓镇大寨田				

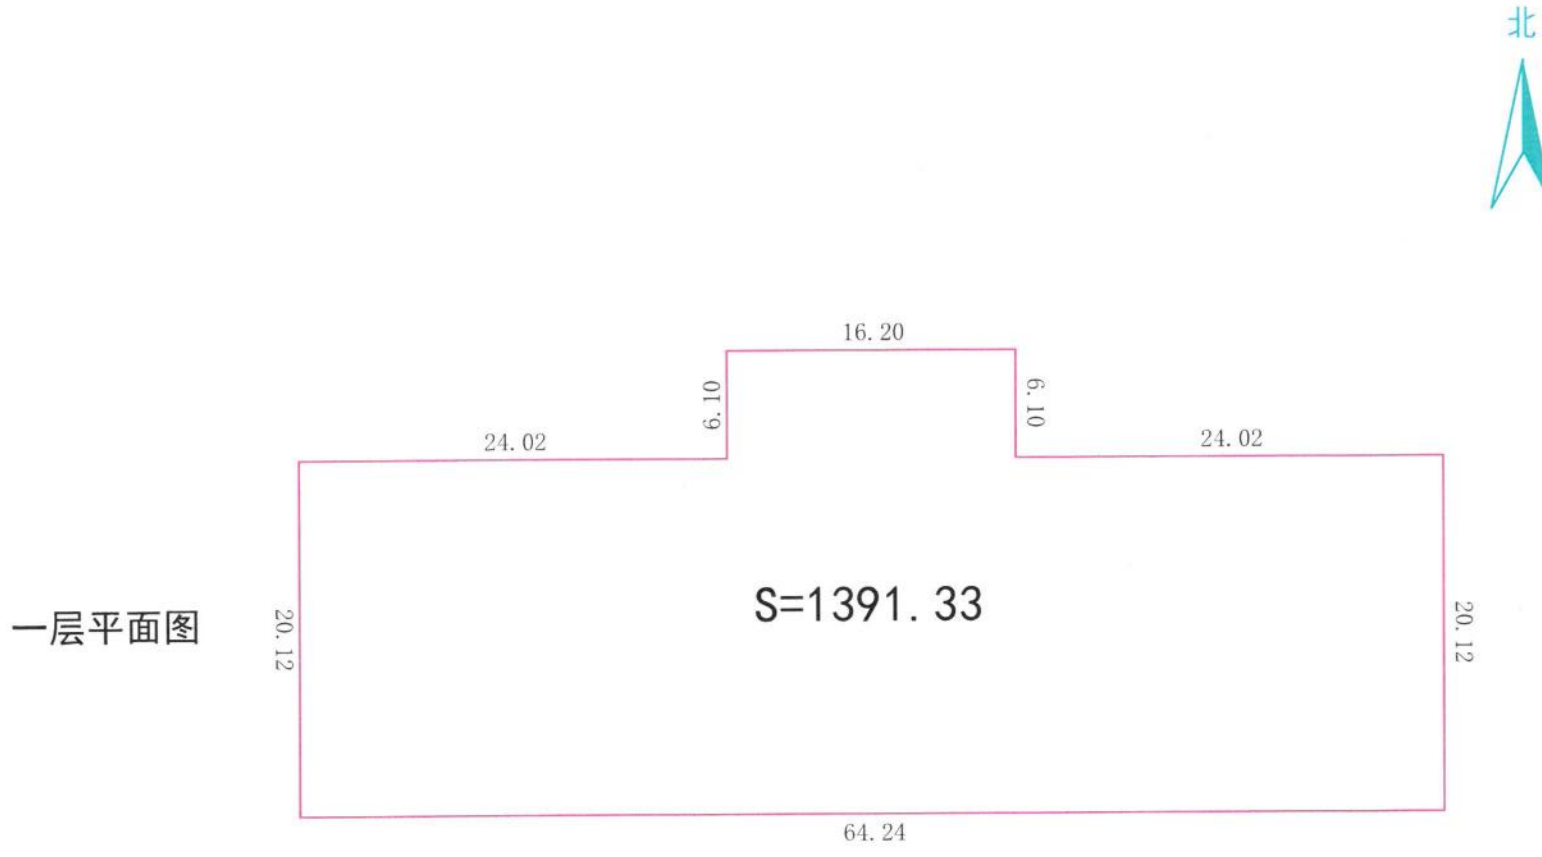

云南蓝图建筑工程技术咨询有限公司






# 房产分户图

单位: m, m<sup>2</sup>

宗地代码		结构	框架结构	专有建筑面积	1292.51
幢号	住院综合业务用房	总层数	7	分摊建筑面积	0.00
户号	0001	所在层次	2	建筑面积	1292.51
坐落	云龙县诺邓镇大寨田				

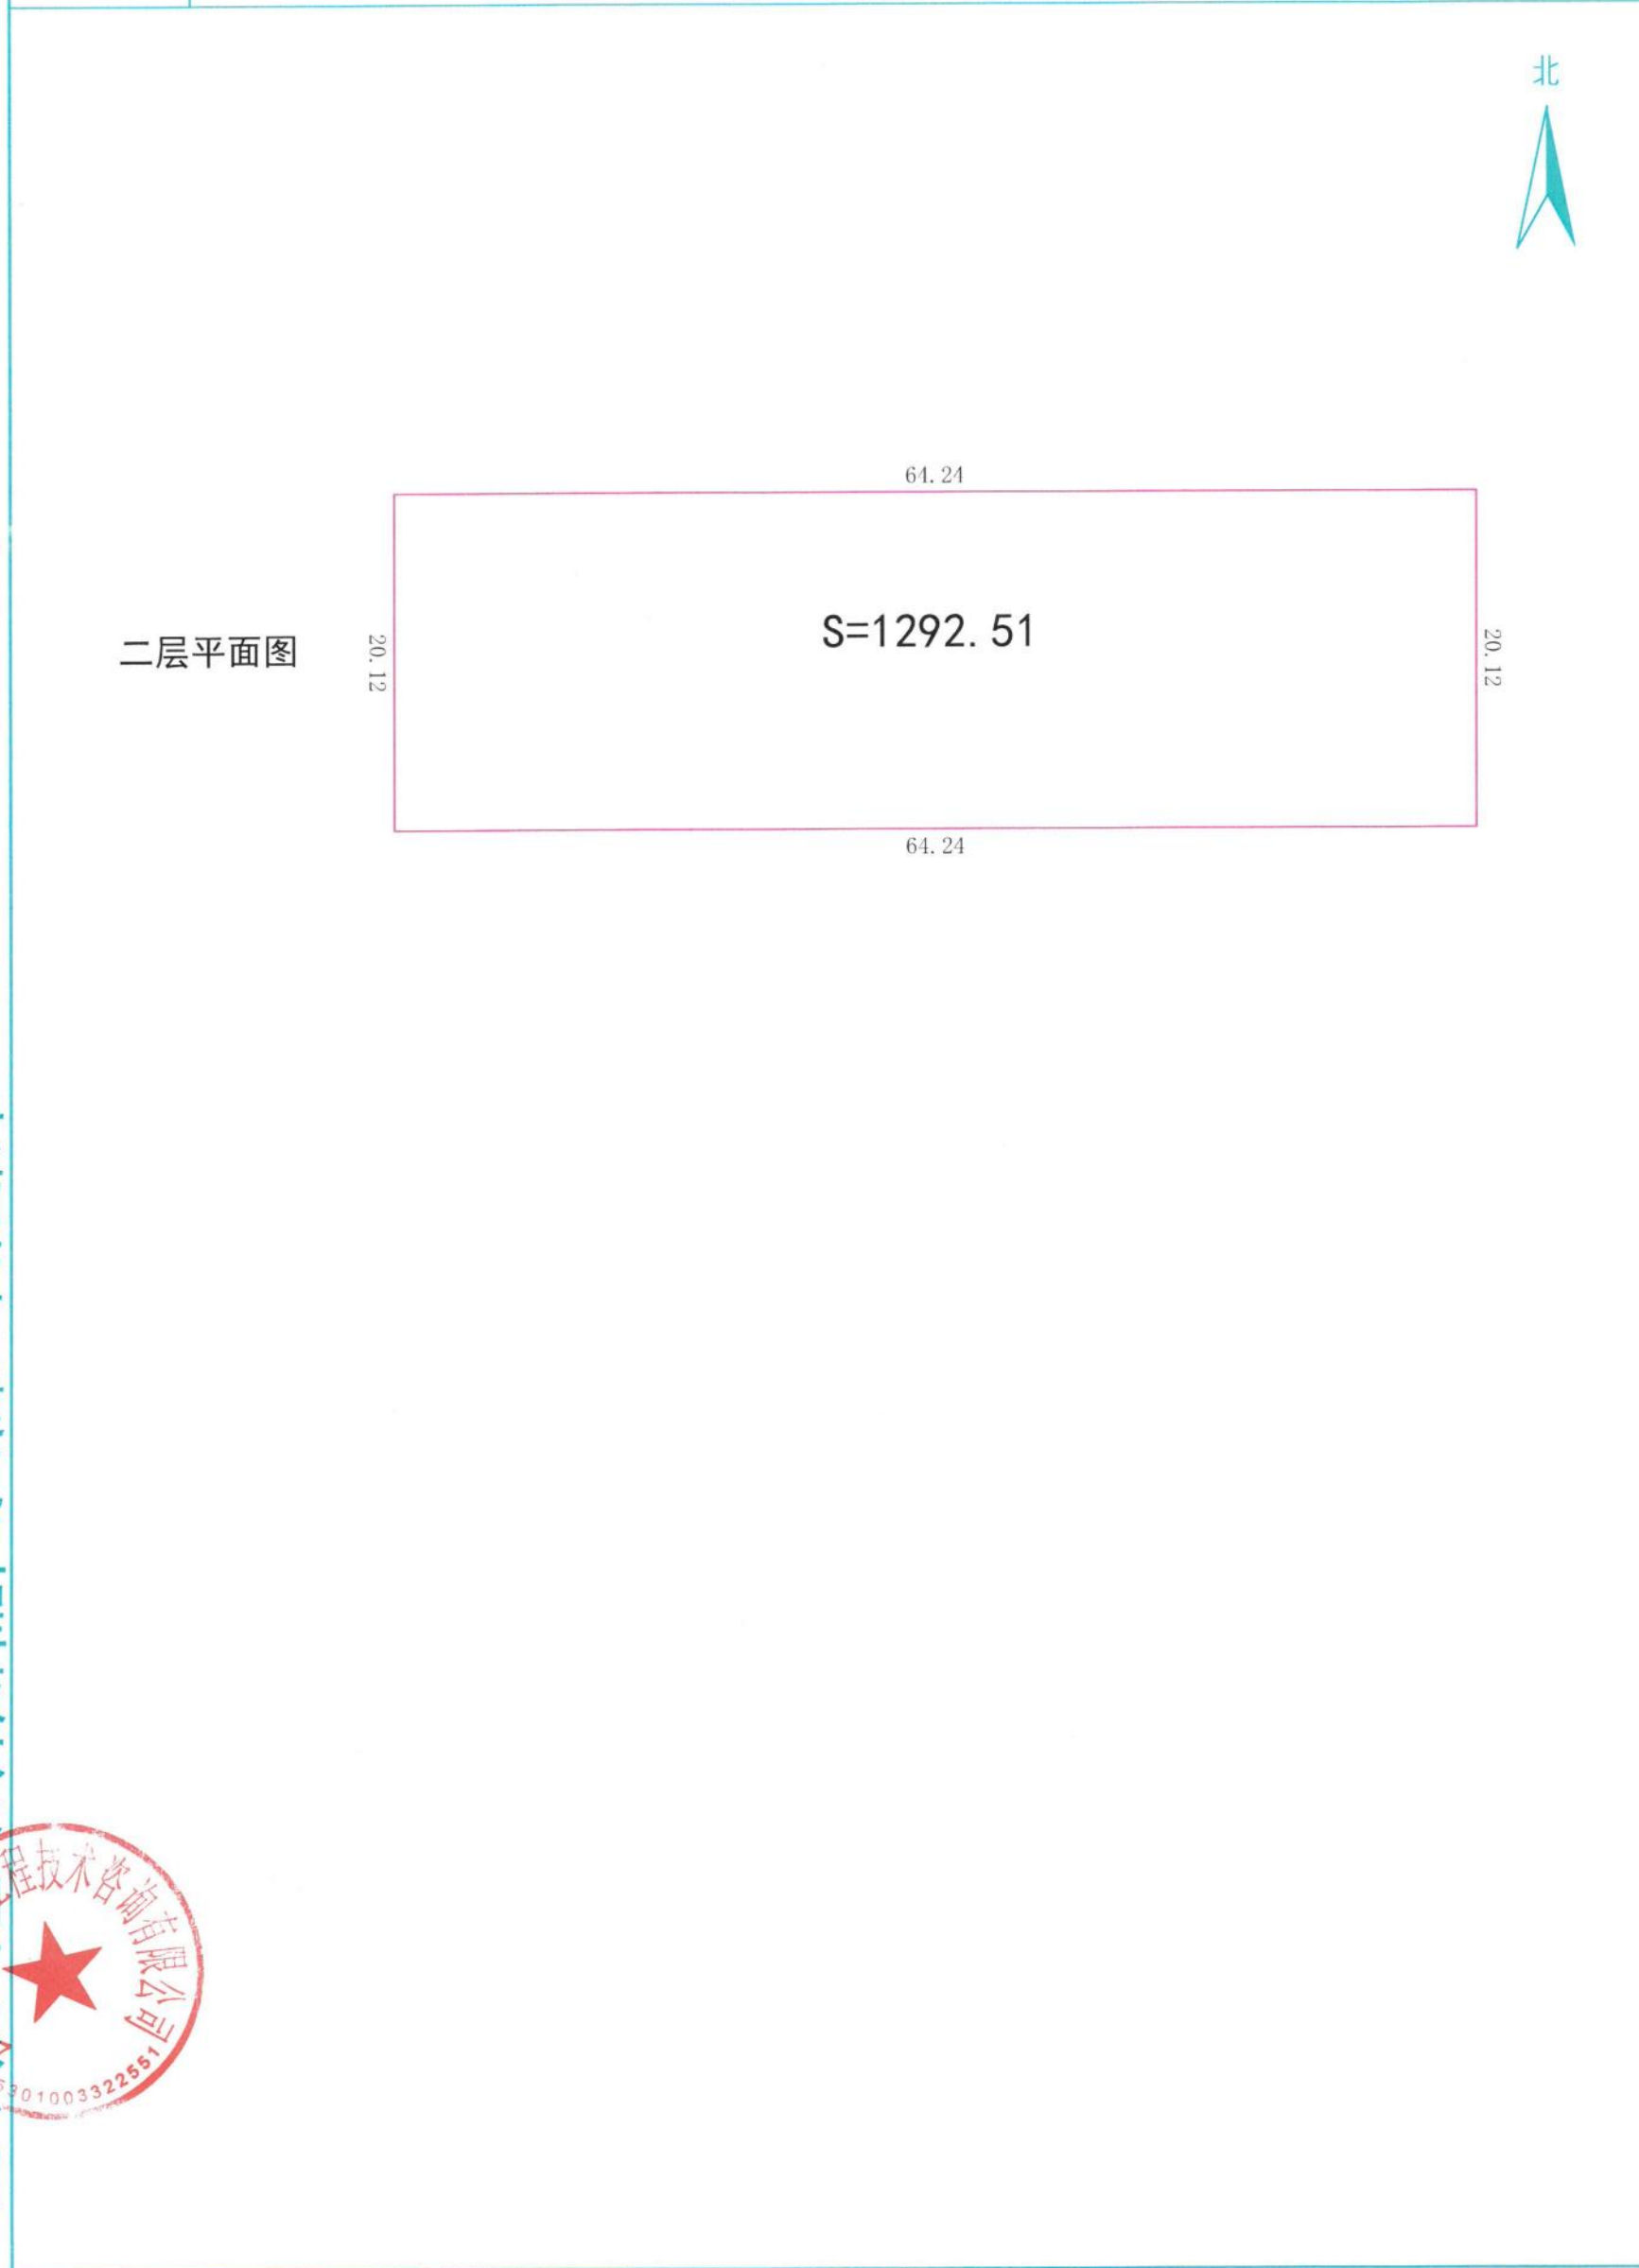

云南蓝图建筑工程技术有限公司




# 房产分户图

单位: m, m<sup>2</sup>

宗地代码		结构	框架结构	专有建筑面积	3939.93
幢号	住院综合业务用房	总层数	7	分摊建筑面积	0.00
户号	0001	所在层次	3-5	建筑面积	3939.93
坐落	云龙县诺邓镇大寨田				



三、四、五层平面图

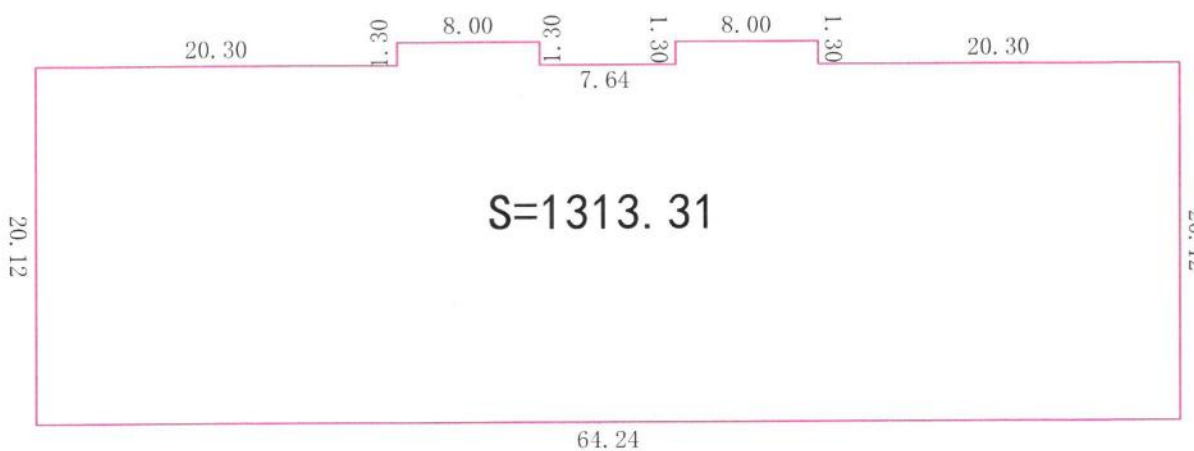

云南蓝图建筑工程技术有限公司




# 房产分户图

单位: m, m<sup>2</sup>

宗地代码		结构	框架结构	专有建筑面积	975.83
幢号	住院综合业务用房	总层数	7	分摊建筑面积	0.00
户号	0001	所在层次	6	建筑面积	975.83
坐落	云龙县诺邓镇大寨田				

六层平面图

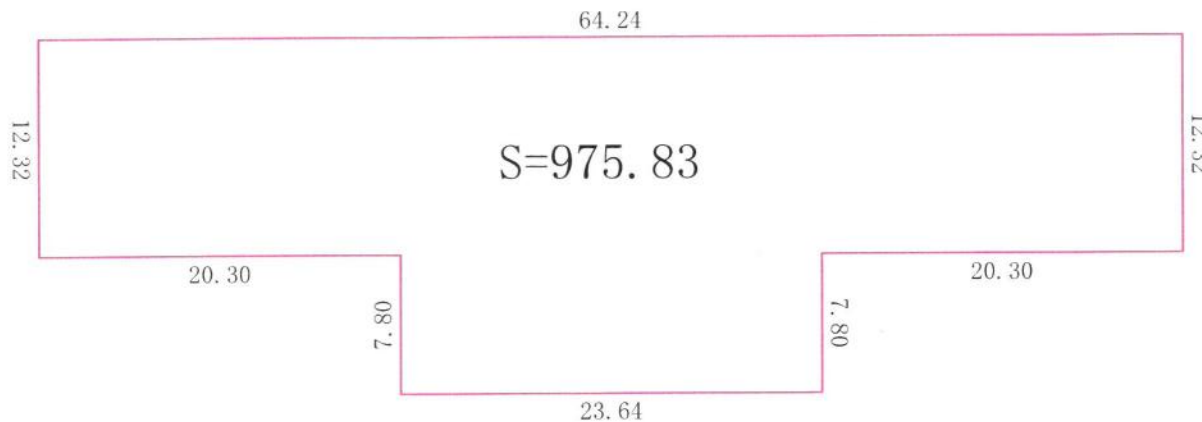

云南蓝图建筑工程技术有限公司





# 房产分户图

单位: m, m<sup>2</sup>

宗地代码		结构	框架结构	专有建筑面积	3081.14
幢号	门诊医技业务用房住院综合业务用房地下室	总层数	1	分摊建筑面积	0.00
户号	0001	所在层次	-1	建筑面积	3081.14
坐落	云龙县诺邓镇大寨田				



云南蓝图建筑工程技术有限公司



1:500

绘图日期: 2024年4月8日


# 房产分户图

单位: m, m<sup>2</sup>


宗地代码		结构	框架结构	专有建筑面积	245.62
幢号	门诊医技业务用房住院综合业务用房连廊	总层数	4	分摊建筑面积	0.00
户号	0001	所在层次	1-4	建筑面积	245.62
坐落	云龙县诺邓镇大寨田				



一至三层平面图

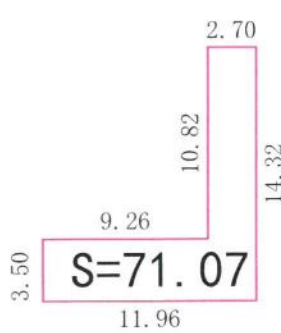

四层平面图

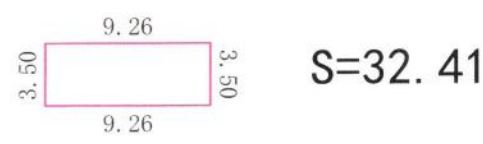

云南蓝图建筑工程技术有限公司




# 房产分户图

单位: m, m<sup>2</sup>

宗地代码		结构	框架结构	专有建筑面积	213.21
幢号	门诊医技业务用房住院综合业务用房连廊	总层数	4	分摊建筑面积	0.00
户号	0001	所在层次	1-4	建筑面积	213.21
坐落	云龙县诺邓镇大寨田				



一至三层平面图

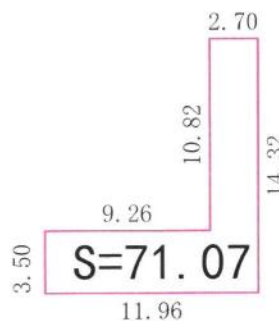

云南蓝图建筑工程技术有限公司






## 房产分户图

单位: m, m<sup>2</sup>

宗地代码		结构	框架结构	专有建筑面积	32.41
幢号	门诊医技业务用房住院综合业务用房连廊	总层数	4	分摊建筑面积	0.00
户号	0001	所在层次	1-4	建筑面积	32.41
坐落	云龙县诺邓镇大寨田				



四层平面图

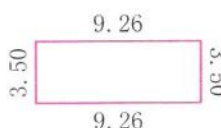

S=32.41

云南蓝图建筑工程技术有限公司




## 房产分户图

单位: m, m<sup>2</sup>

宗地代码		结构	框架结构	专有建筑面积	174.66
幢号	高压氧仓	总层数	1	分摊建筑面积	0.00
户号	0001	所在层次	1	建筑面积	174.66
坐落	云龙县诺邓镇大寨田				



一层平面图

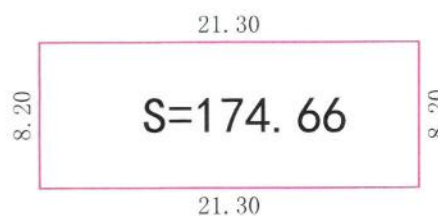

云南蓝图建筑工程技术有限公司




## 房产分户图

单位: m, m<sup>2</sup>

宗地代码		结构	框架结构	专有建筑面积	100.1
幢号	医疗废弃物房	总层数	1	分摊建筑面积	0.00
户号	0001	所在层次	1	建筑面积	100.1
坐落	云龙县诺邓镇大寨田				



一层平面图

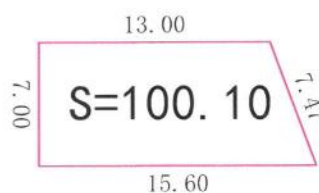


云南蓝图建筑工程技术有限公司





## 6.建筑现状实景影像

F0001 门诊医技业务用房

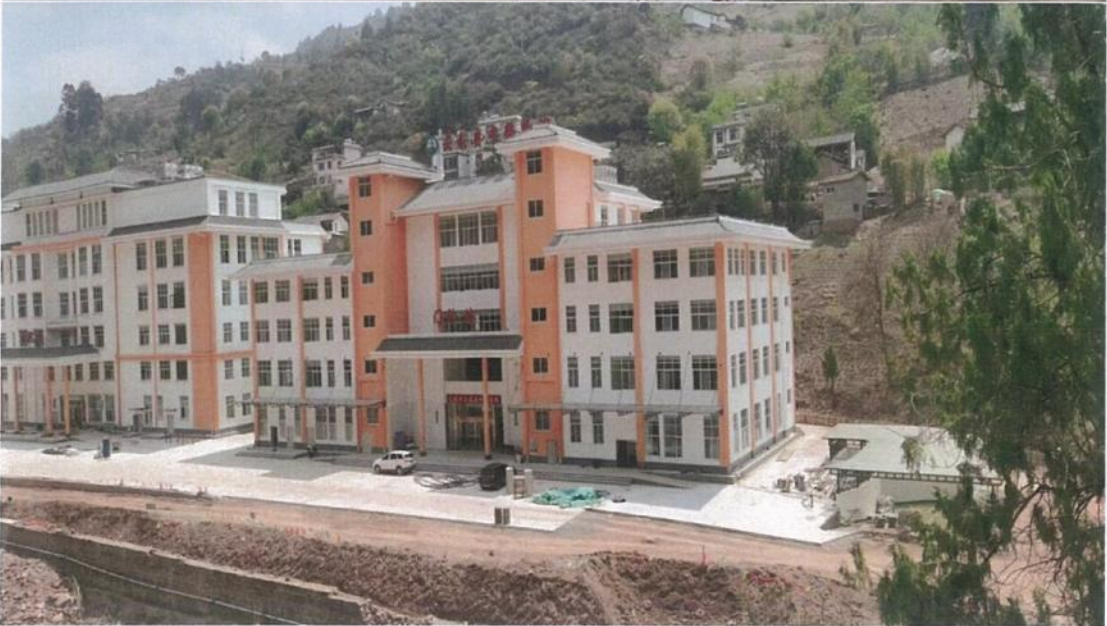

F0002 住院综合业务用房





连廊





F0003 高压氧仓





F0004 医疗废弃物房

