


大理白族自治州云龙县建设工程竣工测量成果图

建设单位	云龙县土地开发投资有限公司	负责人	李国治	联系电话	13529929722
项目名称	云龙县政务服务中心	建设地点	大理州云龙县诺邓镇果郎新区		
监理单位	云南伟建工程监理有限公司	负责人	张树德	联系电话	13887451095
施工单位	云南博筑建设工程有限公司	负责人	李义刚	联系电话	15087268039

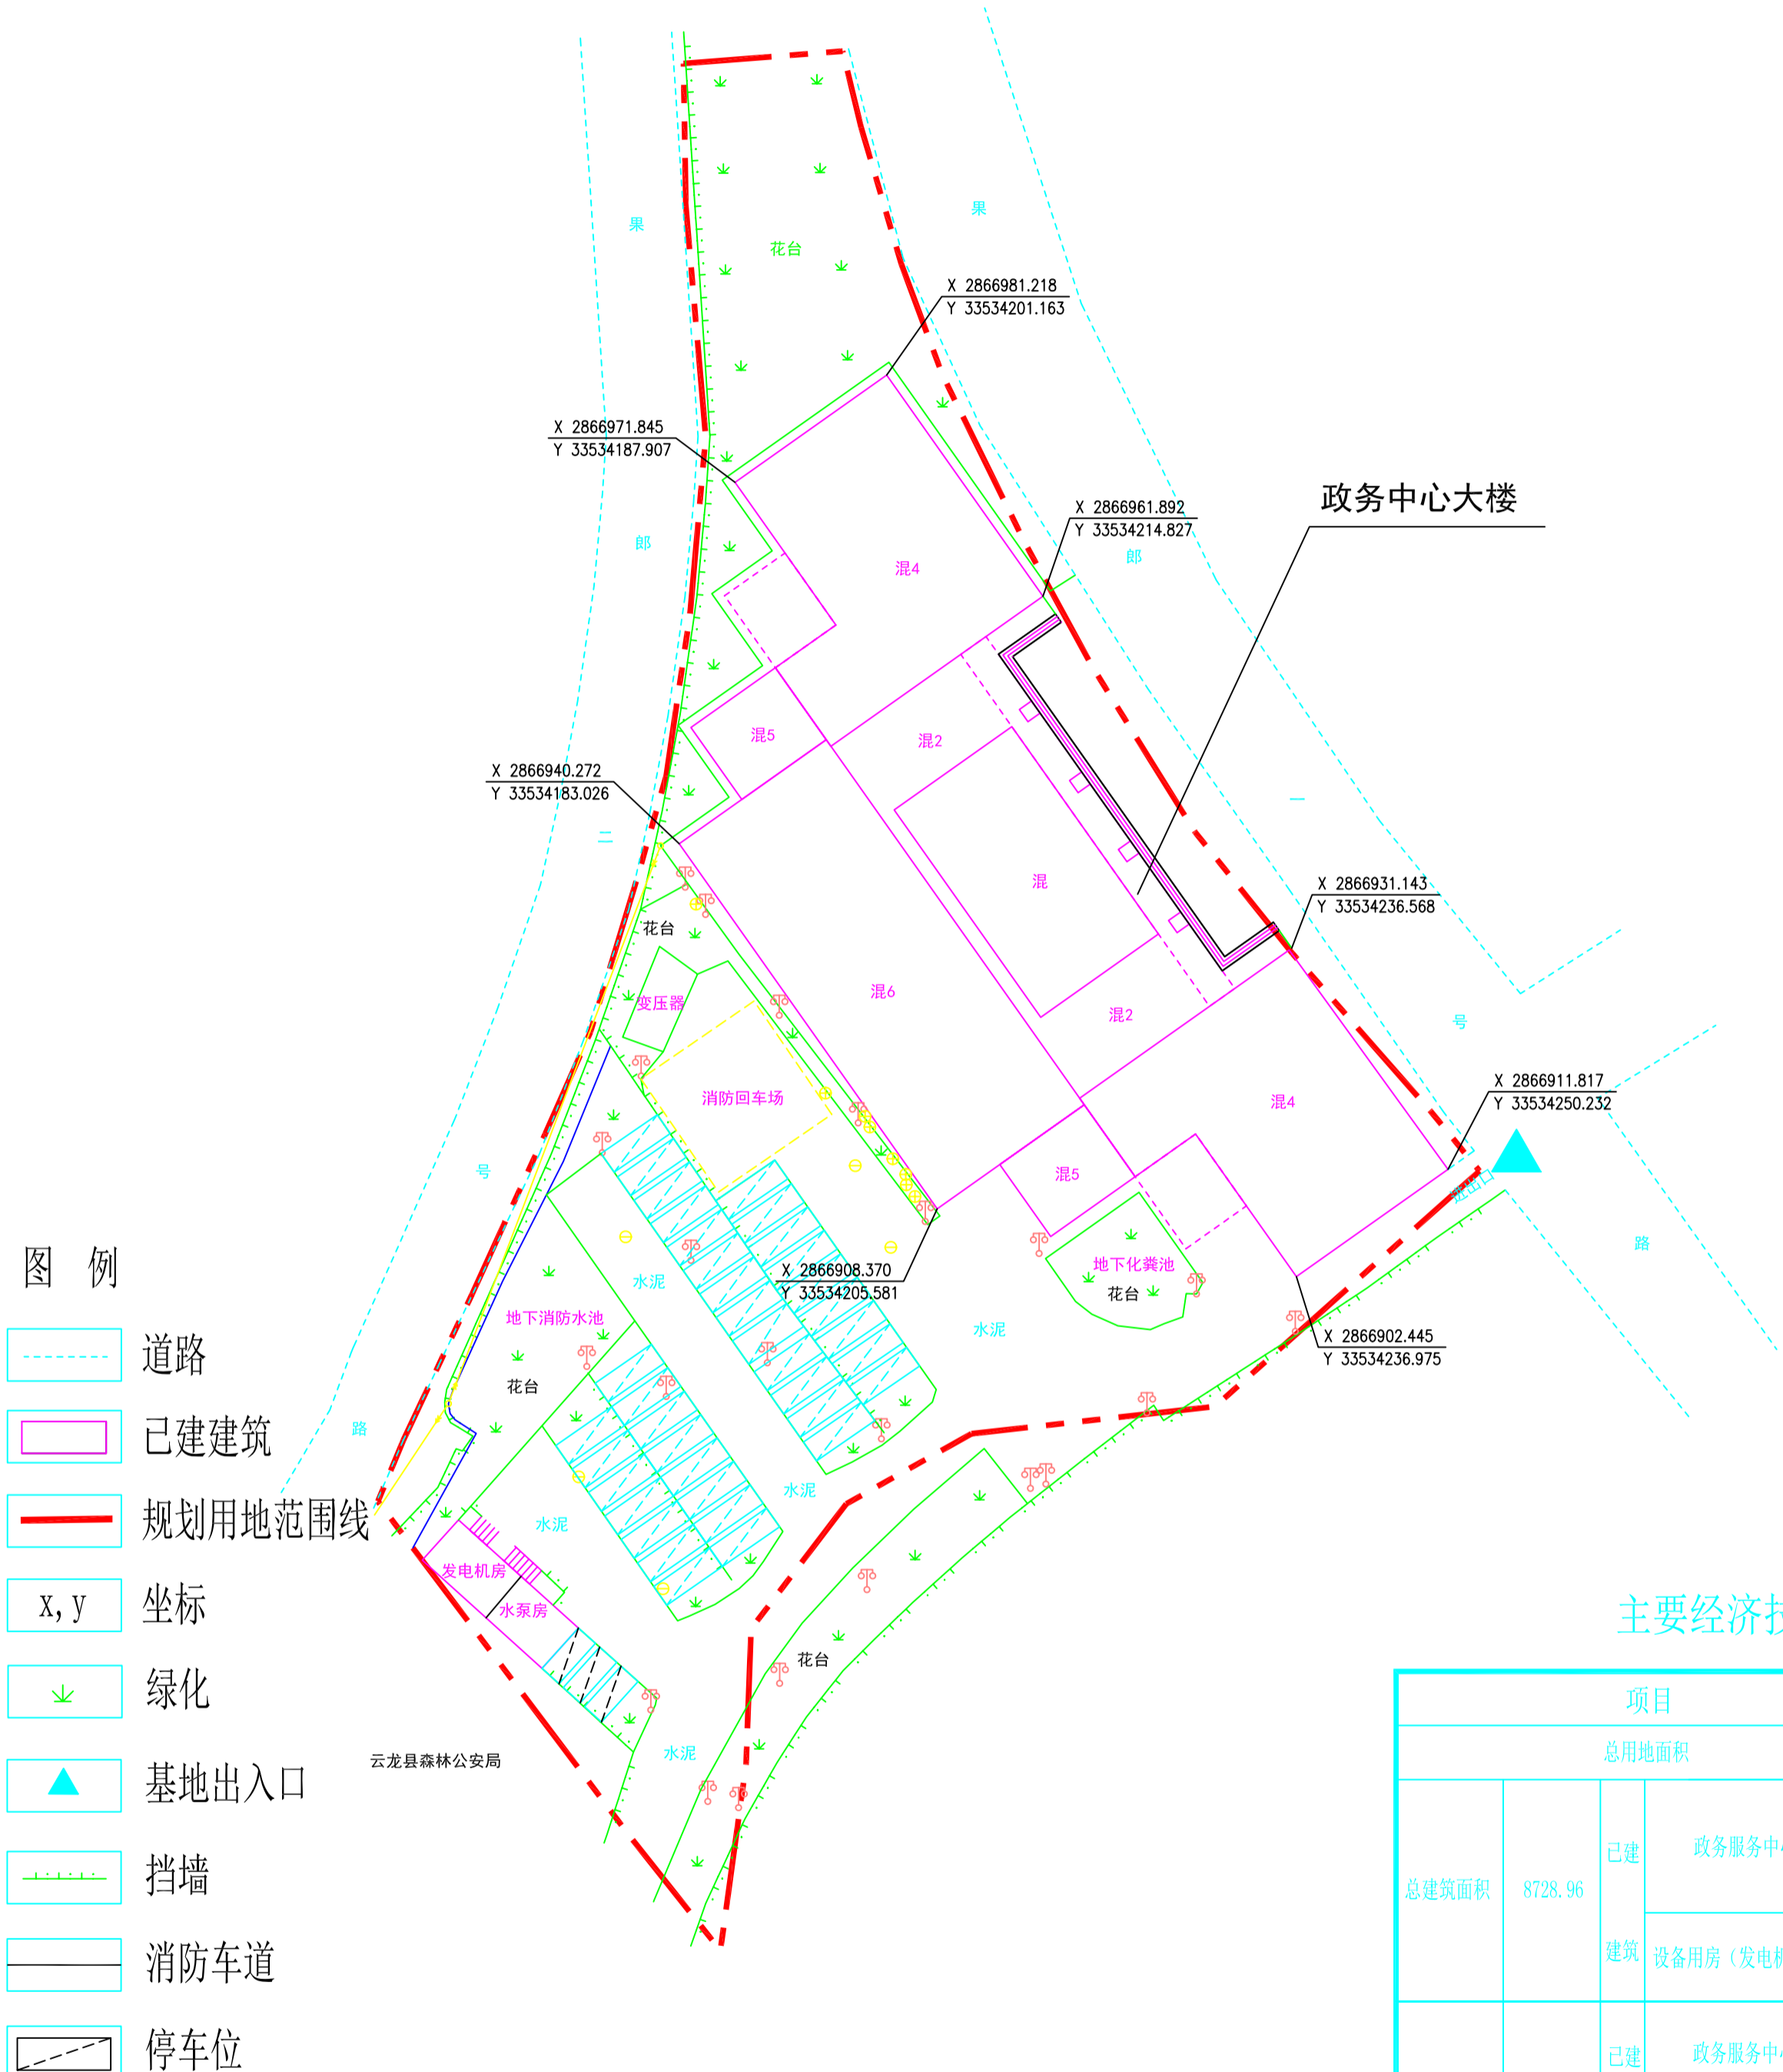

- 图例
- 道路
 - 已建建筑
 - 规划用地范围线
 - X, Y 坐标
 - 绿化
 - 基地出入口
 - 挡墙
 - 消防车道
 - 停车位

主要经济技术指标

项目		数值	单位
总用地面积		6409.70	m ²
总建筑面积	已建	8728.96	m ²
	建筑		
建筑基底面积	已建	2222.00	m ²
	建筑		
容积率		1.36	
建筑密度		34.67%	
绿地面积		1359.01	m ²
绿地率		21.20%	
停车位		40	辆

测绘单位	云南蓝图建筑工程技术咨询有限公司	建设单位	云龙县土地开发投资有限公司
测绘人	电话:	负责人	电话:
测绘时间	年 月 日		年 月 日
备注:	备注:		